


SITUACE VĚTEV "E" M-1:250

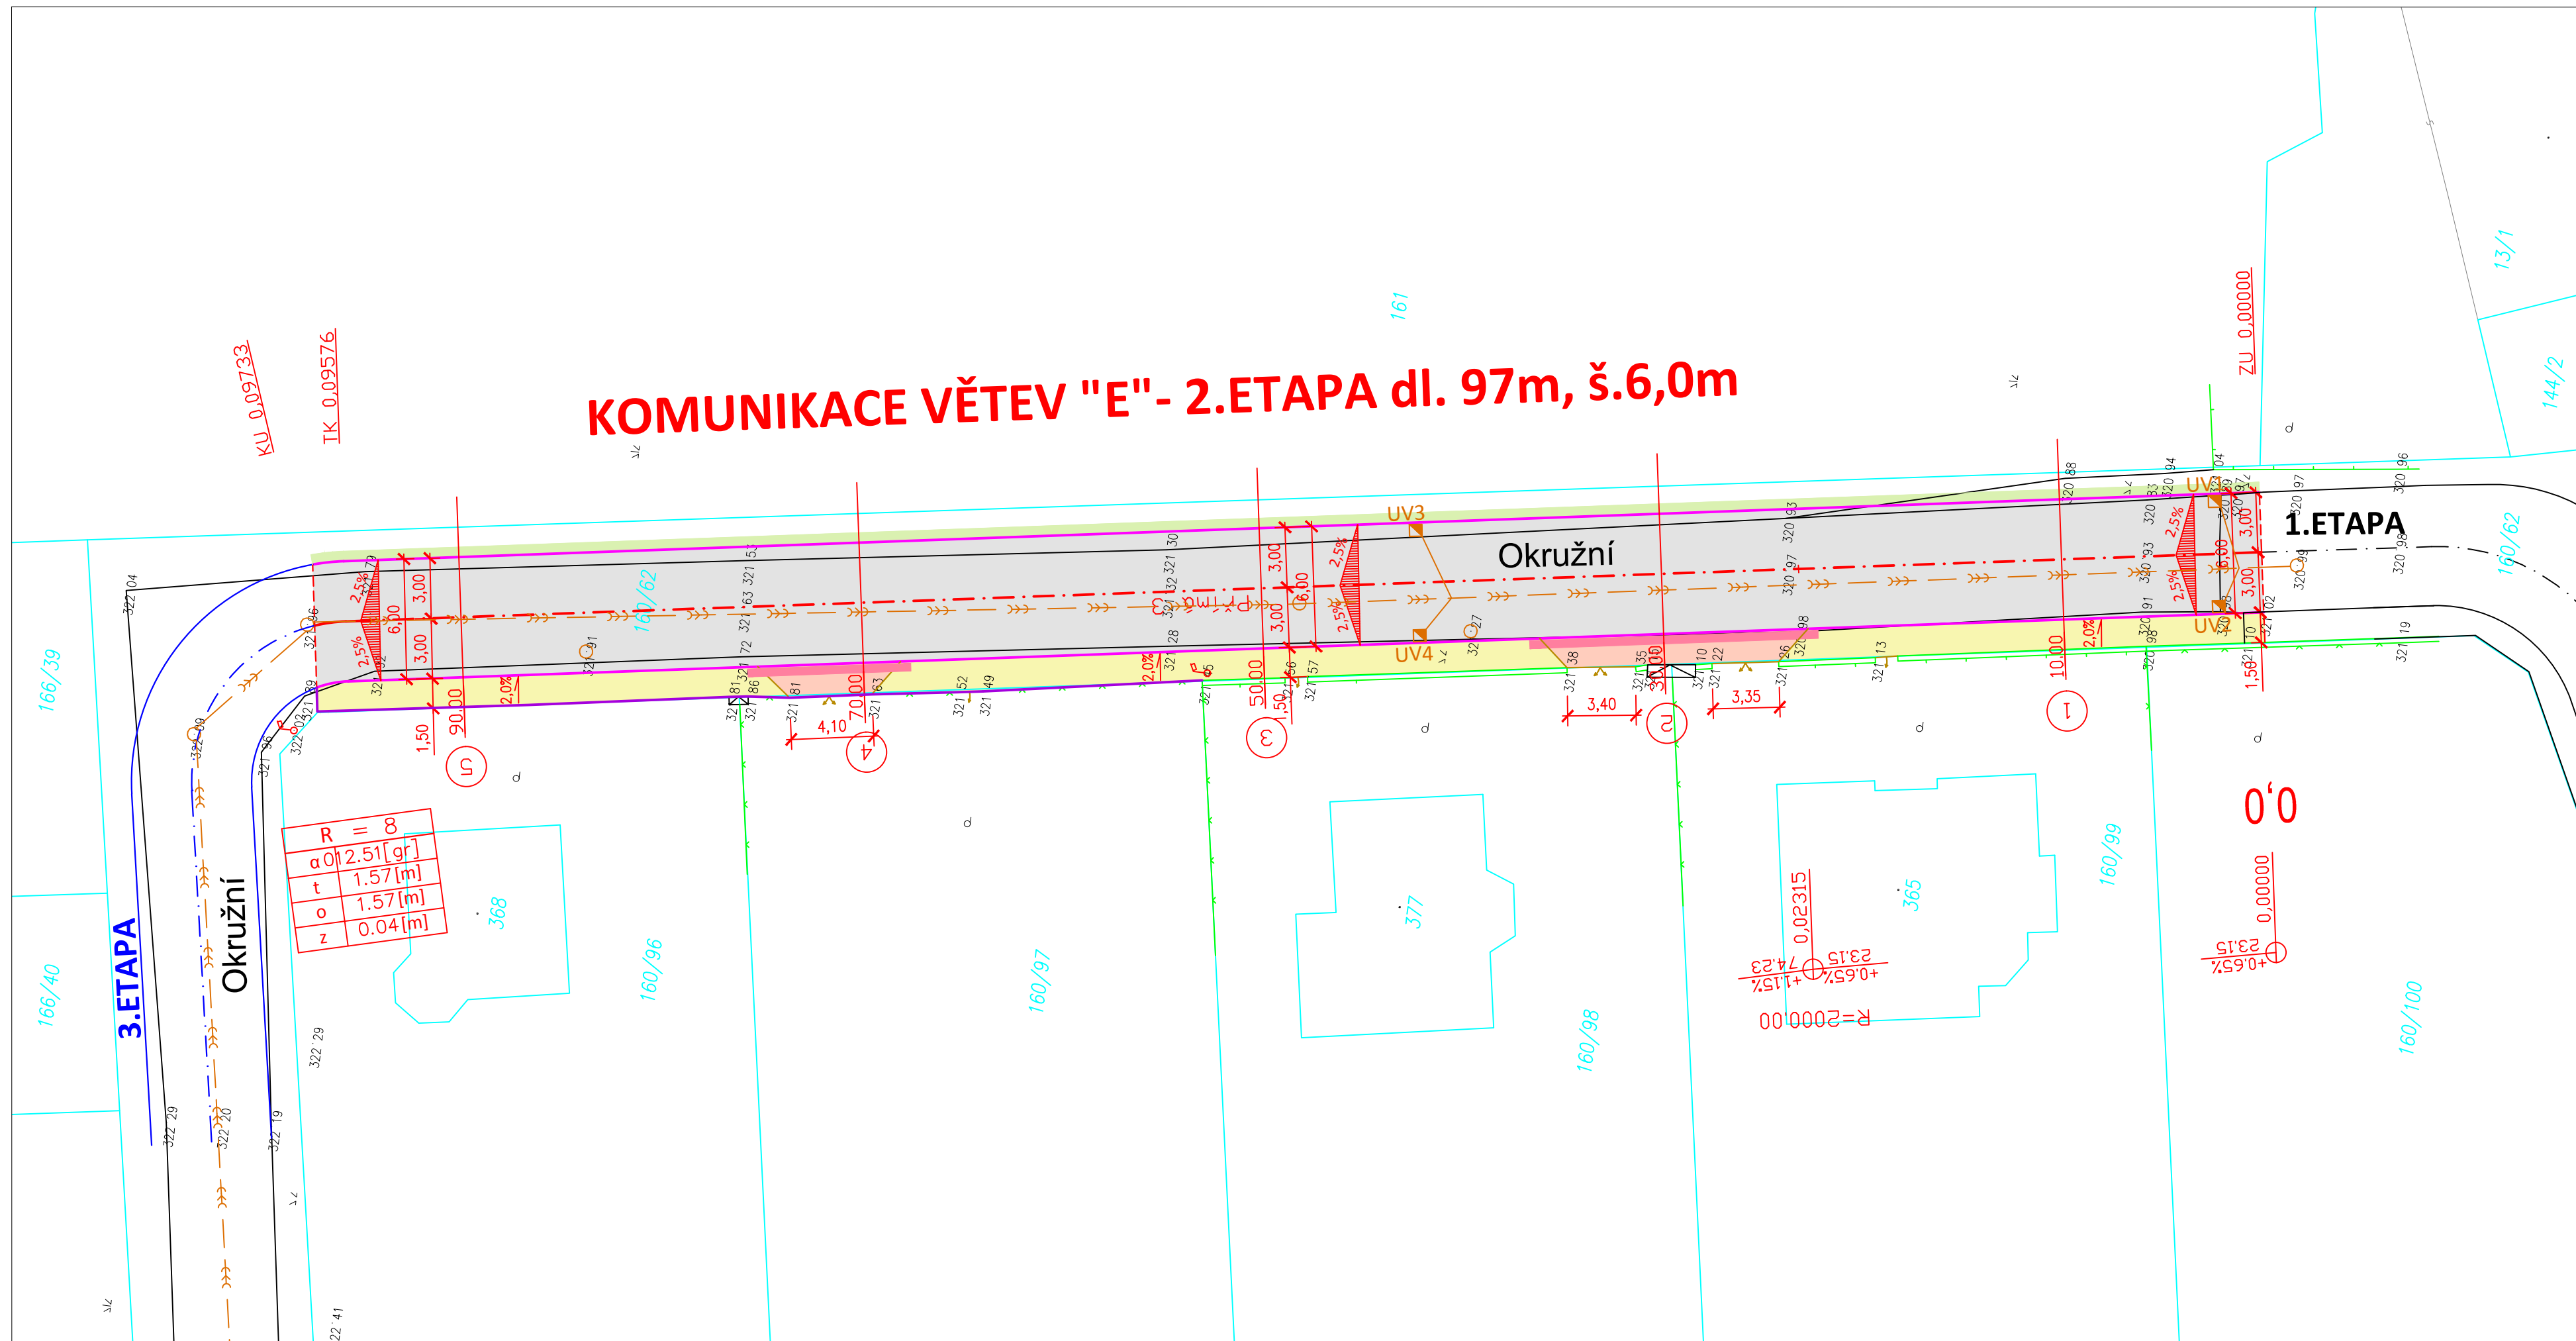

LEGENDA:

160/62 HRANICE POZEMKŮ A PARCELNÍ ČÍSLA

NAVRŽENÉ OBJEKTY A ÚPRAVY:


- HRANICE NAVRŽENÝCH ÚPRAV
- VOZOVKA
- ŽIVICE
- CHODNÍK
- ZÁMKOVÁ DLAŽBA, BARVA PŘÍRODNÍ
- VJEZD
- ZÁMKOVÁ DLAŽBA, BARVA PŘÍRODNÍ
- ÚPRAVA ZELENÝCH PLOCH
- SIGNÁLNÍ A VAROVNÉ PÁSY
RELIEFNÍ DLAŽBA ČERVENÁ
- PŘÍČNÝ SKLON
- SILNIČNÍ OBRUBNÍK
- ZÁHONOVÝ OBRUBNÍK

STÁVAJÍCÍ INŽENÝRSKÉ SÍTĚ

- ULIČNÍ VPUŠŤ/ŠACHTA
- LAMPA VO
- KANALIZACE JEDNOTNÁ

NAVRŽENÉ SÍTĚ

- NOVÁ ULIČNÍ VPUŠŤ S PŘÍPOJKOU DN 150

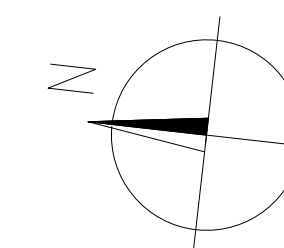

VÝŠKOVÝ SYSTÉM: Bpv
SOUŘADNICOVÝ SYSTÉM: JTSK

K ateliér	Ateliér Kprojekt, s.r.o. Tyršova 158, Rakovník 269 01 - IČ: 023 19 403 - DIČ: CZ02319403 tel: 313 513 542 - email: kprojekt@kprojekt.cz - www.kprojekt.cz	Autoriz. razítko:	
	PROJEKČNÍ ATELIÉR POZEMNÍCH A DOPRAVNÍCH STAVEB		
Zodpovědný projektant: Ing. Libor Křížák		Vypracoval: Ing. Libor Křížák	
Investor: OBEC NEUMĚTELY Příbramská 43, 267 24 Neumětely			
Název akce - objekt: Místní komunikace "Za Humny" 2.etapa		Datum: 09/2017	
		Stupeň PD: DPS	
		Číslo zakázky: A17/43	
		Formát: 4x A4	
Část: C - Stavební část	Měřítko: 1:250	Paré č.:	
Výkres: SITUACE - VĚTEV "E"		Číslo výkresu: C2.	