


ČÁST 1



ČÁST 2

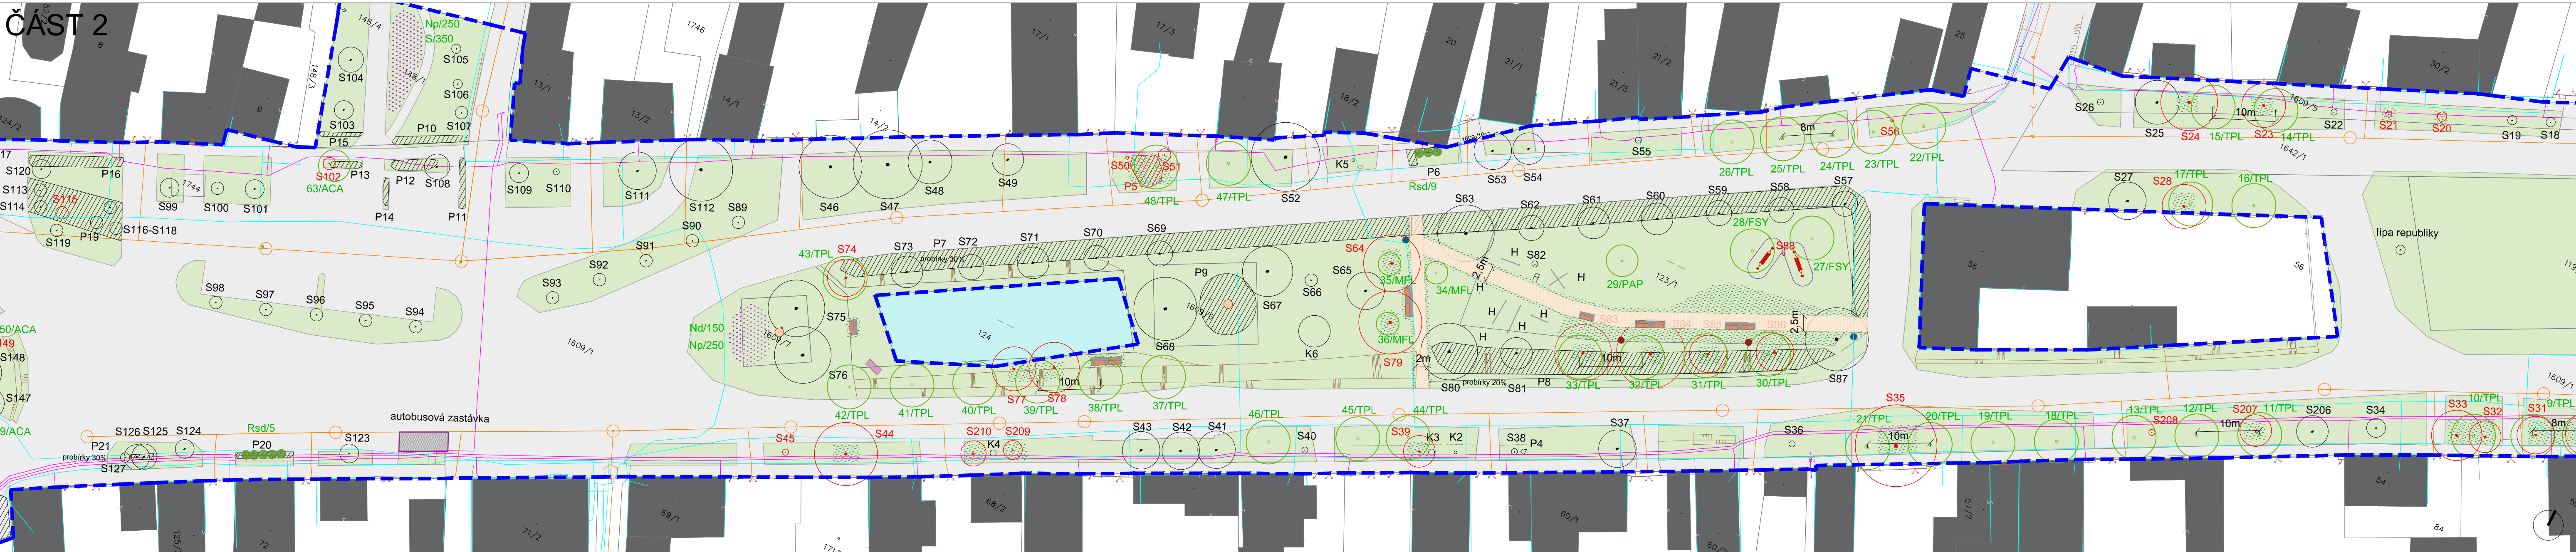

ČÁST 3



legenda

- S1 strom - stávající
- S2 strom - stávající kácení
- K2 keř - stávající
- K1 keř - stávající kácení
- P1 porosty - stávající
- P2 porosty - navržené k odstranění
- T1 strom - nová výsadba
- T2 keř - nová výsadba
- T3 trávník - stávající
- T4 travo-bylinný porost-navržený
- L1 lavička s područkami navržená
- P1 podesta pod lavičku z odsekové dlažby
- M1 mlat s lemem z ocelové pásoviny - navržený
- C1 výsadba cibulovin do trávníku
- I1 informační cedule stávající
- H1 herní prvky stávající
- P1 pomník
- M1 místo pro kontejnery na hřbitovní odpad
- K1 odpadkový koš navržený
- K2 odpadkový koš - navržený k odstranění
- B1 budovy
- V1 vodní plocha
- K1 komunikace
- V1 vjezd

- kanalizace
- sítě O2
- elektrické vedení
- oplocení
- terén stávající
- řešené území
- hranice parcel
- parcelní číslo
- prvky realizované mimo projekt
- houpací lavice
- houpací síť s dopadovou plochou

LISTNATÉ STROMY

- TPL *Tilia platyphyllos*/lípa vejkolistá
- FSY *Fagus sylvatica*/buk lesní
- PAV *Prunus avium*/třešeň pačič
- PAP *Prunus avium* "Plena"/třešeň pačič
- MFL *Malus floribunda*/jablono mnohokvětá
- LISTNATÉ KEŘE
- Rsd *Rosa* 'Souvenir de Baden Bader'/ružie sadová
- Bse *Buxus sempervirens*/zimostráz obecný
- Vop *Viburnum opulus*/kalina obecná
- Vpl *Viburnum plicata*/kalina japonská
- CIBULOVINY
- S *Scilla sibirica*/ladoňka sibiřská
- Nd *Narcissus* "Dutch Master"/narcis
- Np *Narcissus poeticus*/narcis bílý

KÓTOVÁNÍ V METRECH
NEJBLÍŽŠÍ SOUČÁSTI TOHOTO VÝKRESU JE TECHNICKÁ ZPRÁVA.
VŠEČERÉ NEJASNOSTI ČI PŘÍPADNÉ ZMĚNY OPROTÍ PROJEKTU
JE NUTNO KONZULTOVAT S AUTORY PROJEKTU
VŠEČERÉ ROZMĚRY JE NUTNÉ OVĚRIT V TERÉNU DLE
STÁVAJÍCÍHO STAVU

AKCE: REVITALIZACE ZELEŇE V INTRAVILÁNU OBCE NEUMĚTĚLY		
OBJEDNATEL: OBEC NEUMĚTĚLY Příbramská 43 267 24 Neumětely IČ: 00239577		
STUPĚŇ: DOKUMENTACE PRO PROVEDENÍ STAVBY		
ZHOTOVITEL: ING. MARTINA FOREJTOVÁ Lindnerova 12, 180 00 Praha 8 Tel: 603 365 158 E-mail: contact@land05.cz IČ: 6775422 DIČ: CZ265212012		
ZODPOVĚDNÝ PROJEKTANT: Ing. Martina Forejtová, ČKA 03 779		
VYPRACOVAL: Land05 atelier zahrady a krajinné architektury Prvního gluku 347/12a, 186 00 Praha 8 - Karlín www.land05.cz vypracoval: Ing. Martina Forejtová, Ing. Martina Havlová Ing. Lenka Felfelová, Ing. Ondřej Valigura		
DATUM:	IV/ 2019	MĚŘÍTKO: 1:500
NÁZEV VÝKRESU: NÁVES - KOORDINAČNÍ SITUACE KÁCENÍ A VÝSADEB		
RADNÍK:	ČÍSLO PÁRE:	ČÍSLO PŘÍLOHY: