
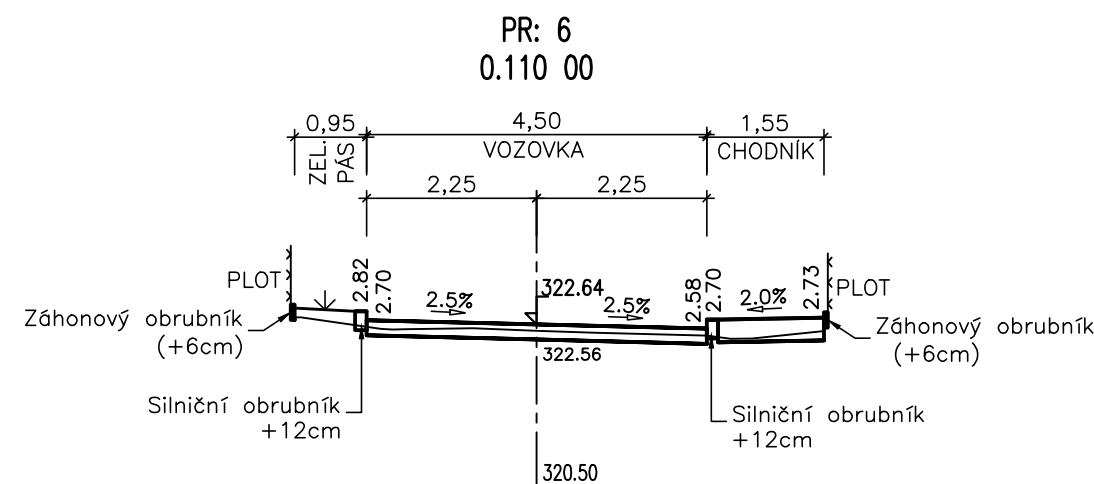
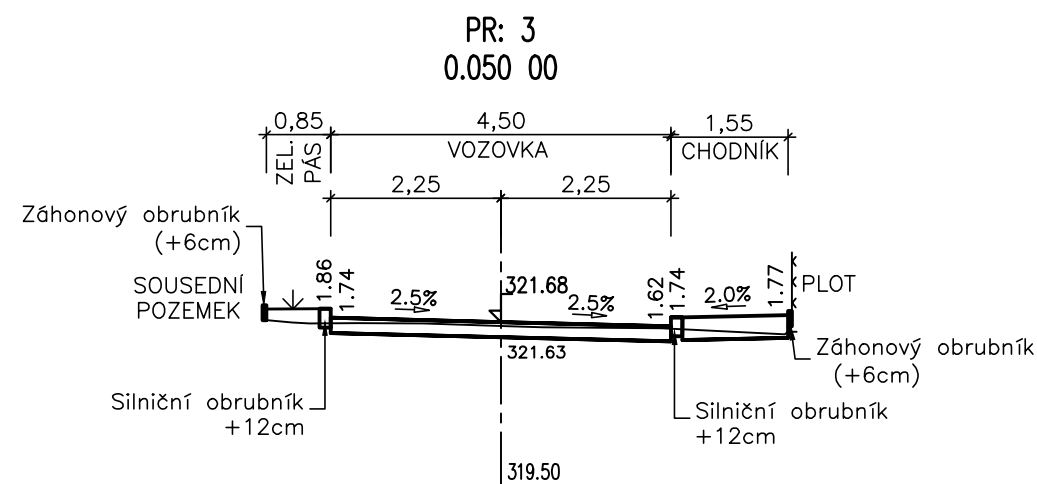
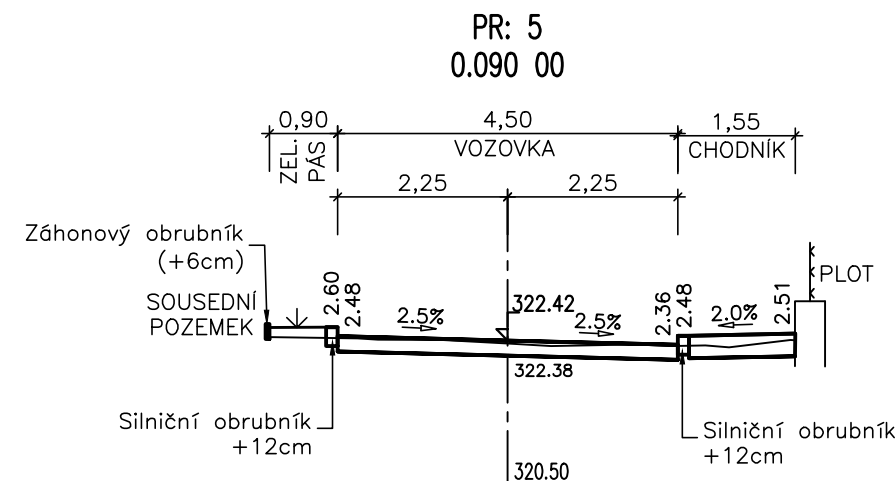
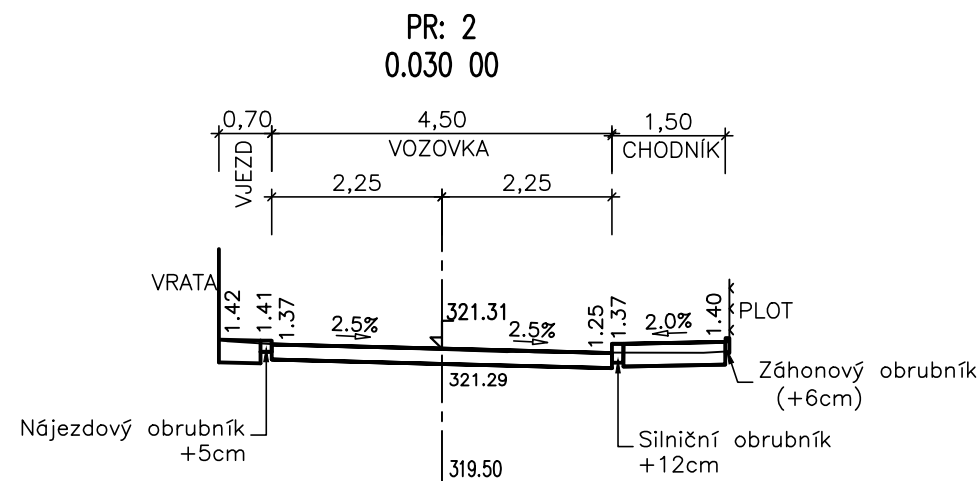
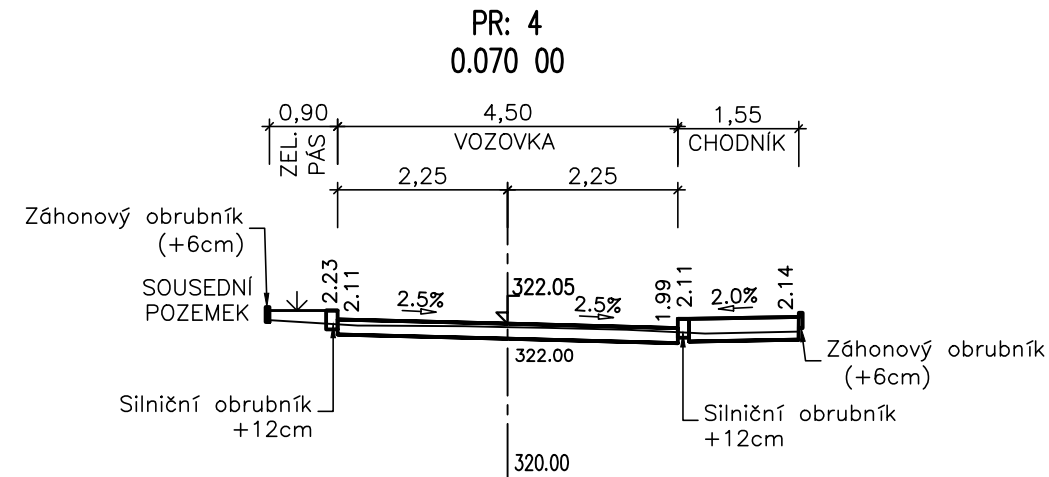



PŘÍČNÉ ŘEZY M- 1:100

Větev "D" - ul. Lipová

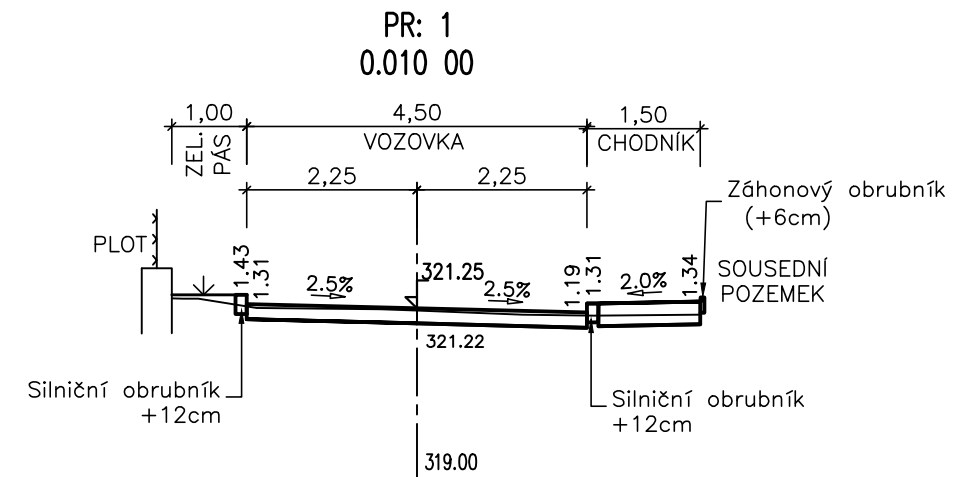

 Ateliér Kprojekt, s.r.o. Tyršova 158, Rakovník 269 01 - IČ: 023 19 403 - DIČ: CZ02319403 tel: 313 513 542 - email: kprojekt@kprojekt.cz - www.kprojekt.cz	Autoriz. razítko:		
	ateliér PROJEKČNÍ ATELIÉR POZEMNÍCH A DOPRAVNÍCH STAVEB		
Zodpovědný projektant:	Ing. Libor Křížák	Vypracoval:	Ing. Libor Křížák
Investor: OBEC NEUMĚTELY Příbramská 43, 267 24 Neumětely		Datum: 09/2017	
Název akce - objekt: Místní komunikace "Za Humny" 2.etapa		Stupeň PD:	DPS
Část: C - Stavební část		Číslo zakázky:	A17/43
Výkres: PŘÍČNÉ ŘEZY - VĚTEV "D"		Formát:	3x A4
Měřítko: 1:100		Paré č.:	
Číslo výkresu: C6.			