


# PODÉLNÝ PROFIL 1:250/100

## VĚTEV "E" - ul. Okružní

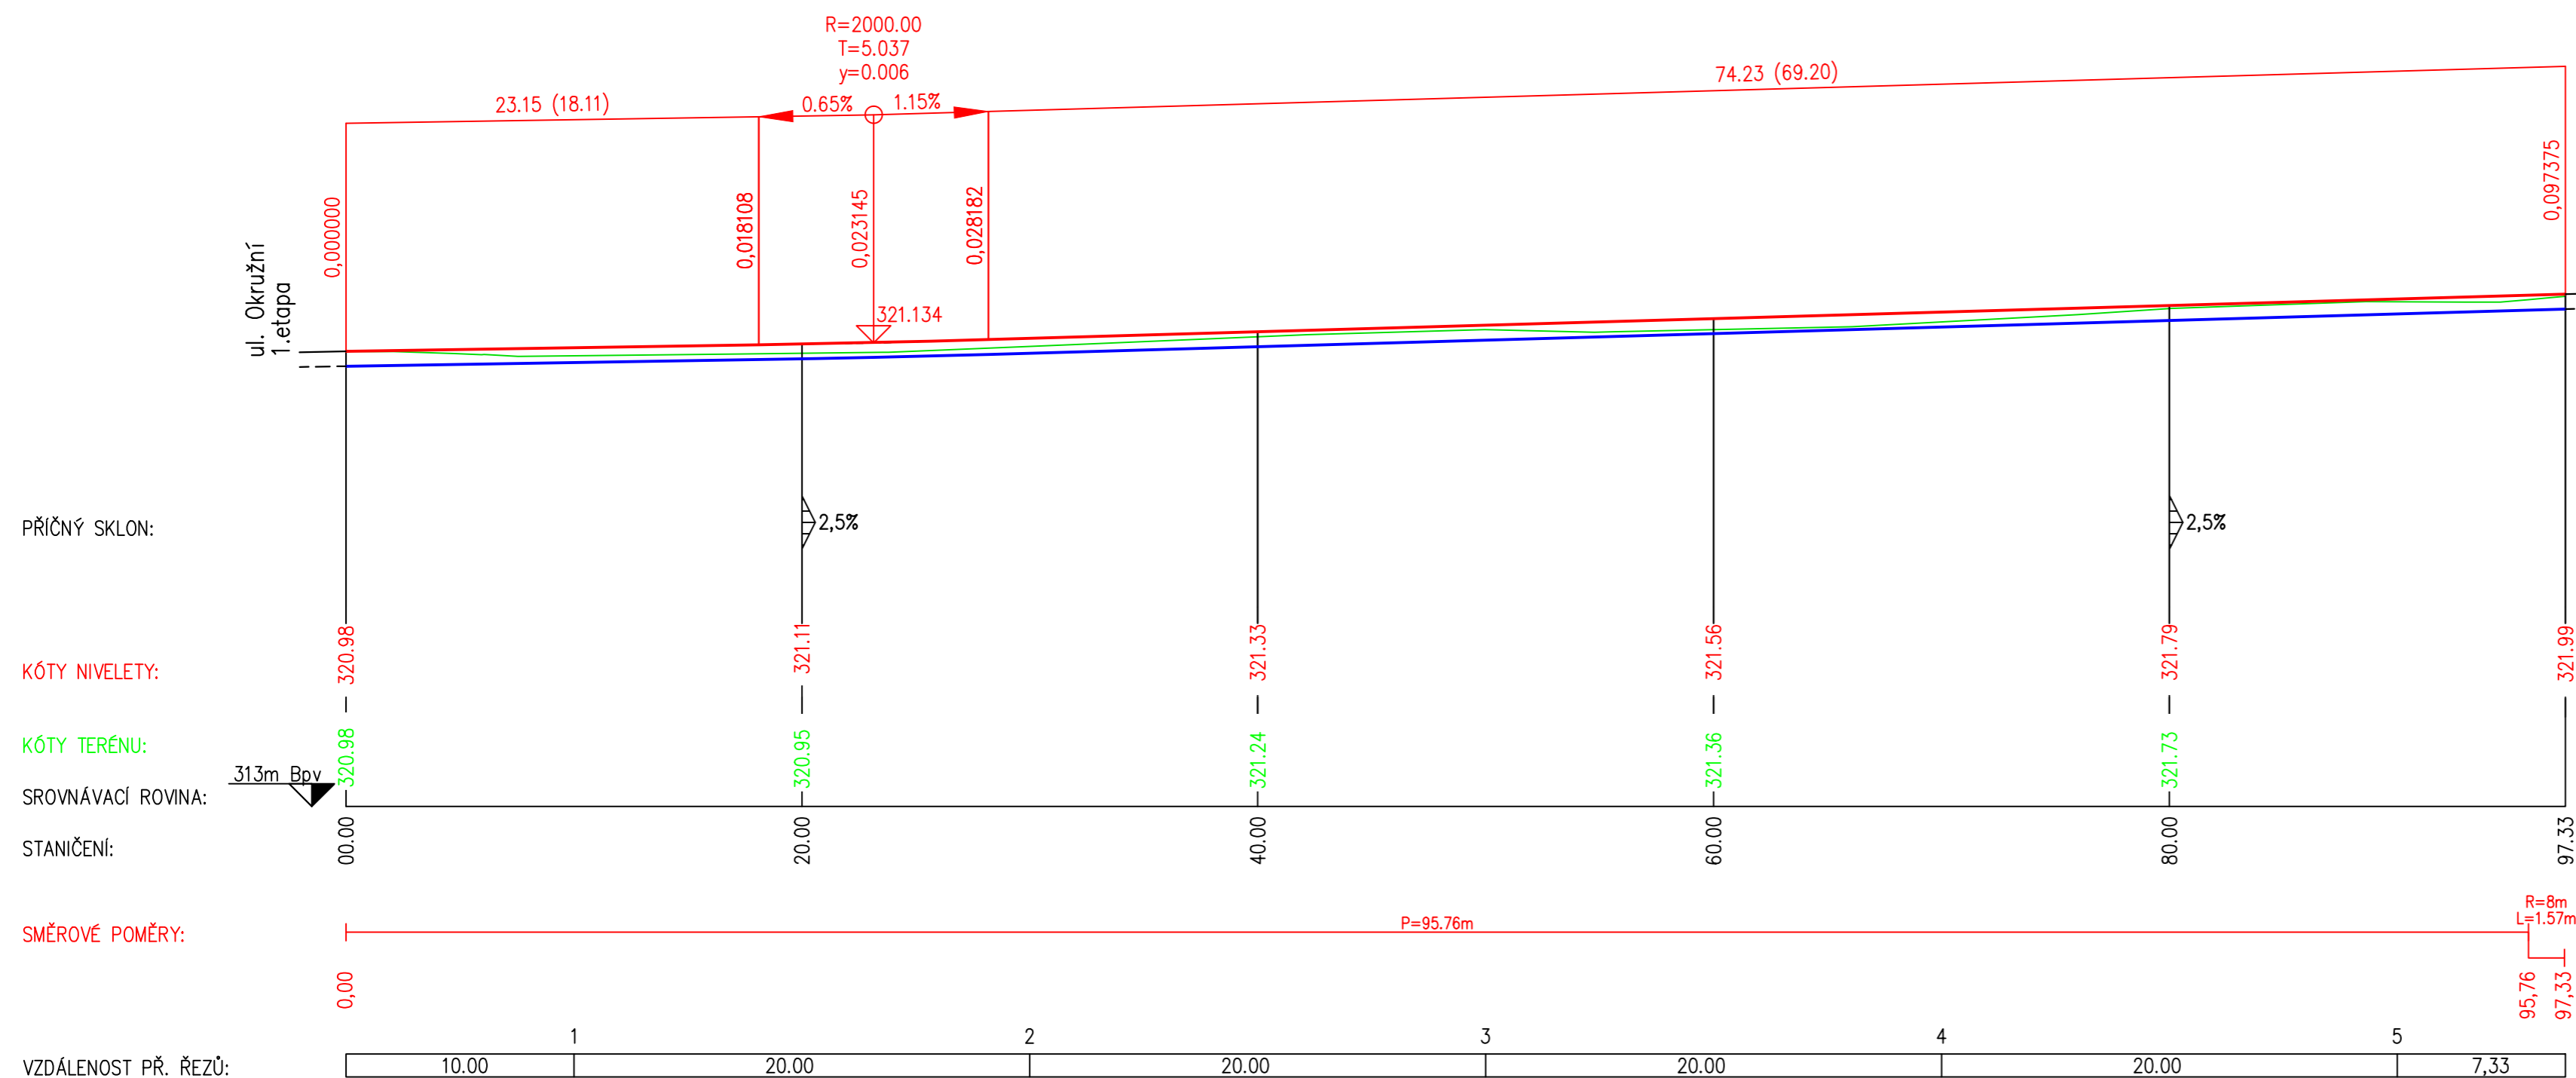

 <b>Ateliér Kprojekt, s.r.o.</b> Tyršova 158, Rakovník 269 01 - IČ: 023 19 403 - DIČ: CZ02319403 tel: 313 513 542 - email: kprojekt@kprojekt.cz - www.kprojekt.cz	Autoriz. razítko:	
	ateliér PROJEKČNÍ ATELIÉR POZEMNÍCH A DOPRAVNÍCH STAVEB	
Zodpovědný projektant: Ing. Libor Křížák	Vypracoval: Ing. Libor Křížák	
Investor: <b>OBEC NEUMĚTELY</b> Příbramská 43, 267 24 Neumětely		
Název akce - objekt: <b>Místní komunikace "Za Humny"</b> <b>2.etapa</b>		Datum: 09/2017 Stupeň PD: DPS Číslo zakázky: A17/43 Formát: 3x A4
Část: C - Stavební část	Měřítko: 1:250/100	Paré č.
Výkres: <b>PODÉLNÝ PROFIL - VĚTEV "E"</b>	Číslo výkresu: <b>C4.</b>	