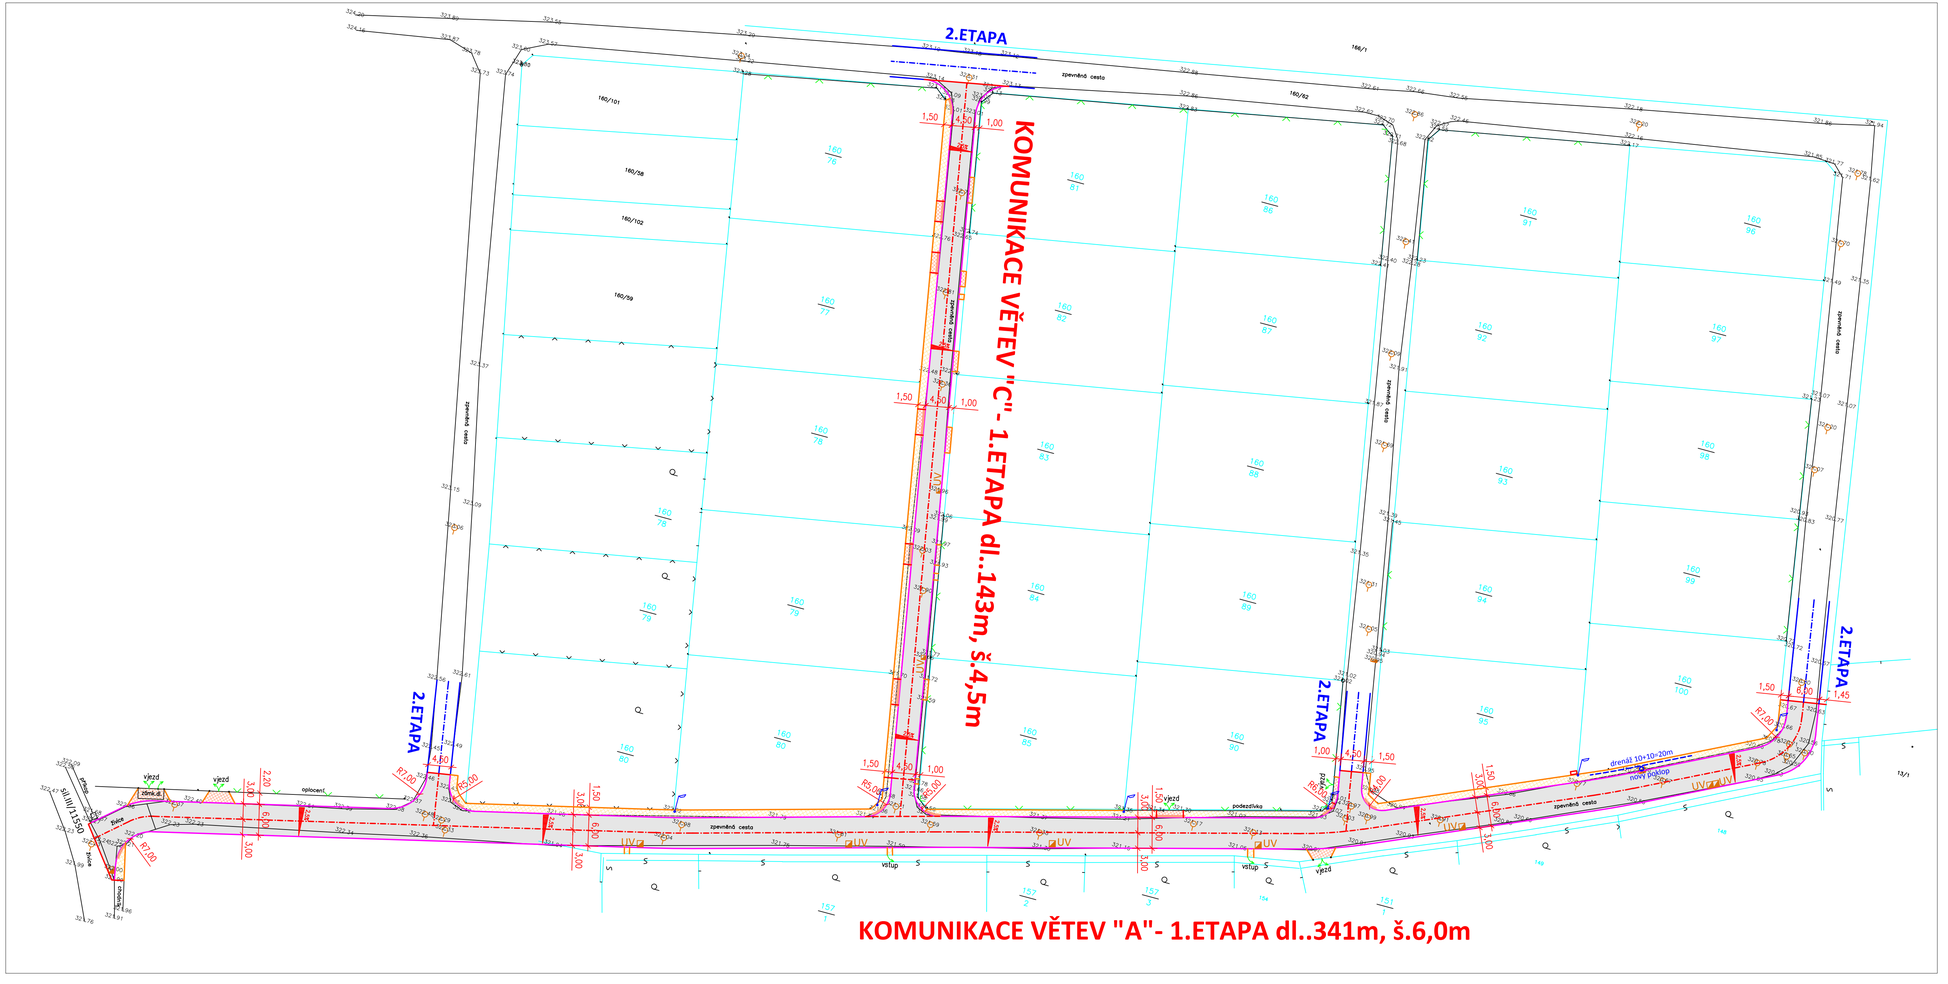

SITUACE - 1:500

LEGENDA

- VOZOVKA – ŽIVICE 2211m2
- CHODNÍK – ZÁMKOVÁ DLAŽBA 394m2
- VJEZDY – ZÁMKOVÁ DLAŽBA 49m2
- VAROVNÉ PÁSY – RELIÉFNÍ DLAŽBA
- PLÁNOVANÁ 2.ETAPA VÝSTAVBY
- HRANICE POZEMKŮ KN
- 160/80 ČÍSLA POZEMKŮ
- HRANA KOMUNIKACE – SILNIČNÍ OBRUBNÍK
- HRANA CHODNÍKU – ZÁHONOVÝ OBRUBNÍK
- UV ULIČNÍ VPUSŤ
- DRENÁŽ V MÍSTĚ LOKÁLNÍHO MINIMA (ZAGŠTĚNÍ DO STÁVAJÍCÍ UV)
- 2,5% PŘÍČNÝ SKLON

N

Ateliér Kprojekt, s.r.o.
Tyršova 158, Rakovník 269 01 - IČ: 023 19 403 - DIČ: CZ02319403
tel: 313 513 542 - email: kprojekt@kprojekt.cz - www.kprojekt.cz
ateliér PROJEKČNÍ ATELIÉR POZEMNÍCH A DOPRAVNÍCH STAVEB

Zodpovědný projektant:	Vypracoval:	Kontrola (HIP):
Ing. Libor Kfižák	Ing. Libor Kfižák	Ing. Libor Kfižák

Autoriz. razítko:

Investor: OBEC NEUMĚTELY	Datum:	09/2014
Název akce – objekt: **MÍSTNÍ KOMUNIKACE "ZA HUMNY" – 1.ETAPA**	Stupeň PD:	Investiční záměr
	Číslo zakázky:	A14/44
	Formát:	5x A4
	Měřítko:	1:500
Výkres (příloha): C – STAVEBNÍ ČÁST SITUACE	Číslo přílohy: 2.	Poré č.