

LEGENDA:

 OHRANIČENÍ OPRAVOVANÉ KOMUNIKACE



OBEC NEUMĚTELY
 Příbramská 43
 267 24 HOSTOMICE p. Brdy
 Telefon: 311 584 125
 IČ: 00233633 DIČ: CZ00233633

PROJEKČNÍ KANCELÁŘ	ZODP.PROJEKTANT	KRESLIL	KONTROLOVAL
K F J STAVEBNÍ FIRMA	ING. KAREL FOUSEK	Anna Svobodová	Ing. arch. Karel Světa
INVESTOR: Obec Neumětely, Příbramská 43, 26724 Neumětely			
AKCE:	OPRAVA OBJEKTU p.č. 1609/1, p.č. 60/5 a p.č. st. 71/1	MÍSTNÍ KOMUNIKACE ÚSEK A a B	DATAUM: 01.2019
OBSAH:	SITUACE - ŠIRŠÍ VZTAHY	FORMÁT: A3	MĚŘITKO: 1:5000
		Č. VÝKR: PARÉ Č.	C.0



MK NEUMĚTELY



Neumětely

LEGENDA:

 OHRANIČENÍ OPRAVOVANÉ KOMUNIKACE





OBEC NEUMĚTELY
Příbramská 43
267 24 HOSTOMICE p. Brdy
Telefon: 311 584 125
IČ: 00233633 DIČ: CZ00233633





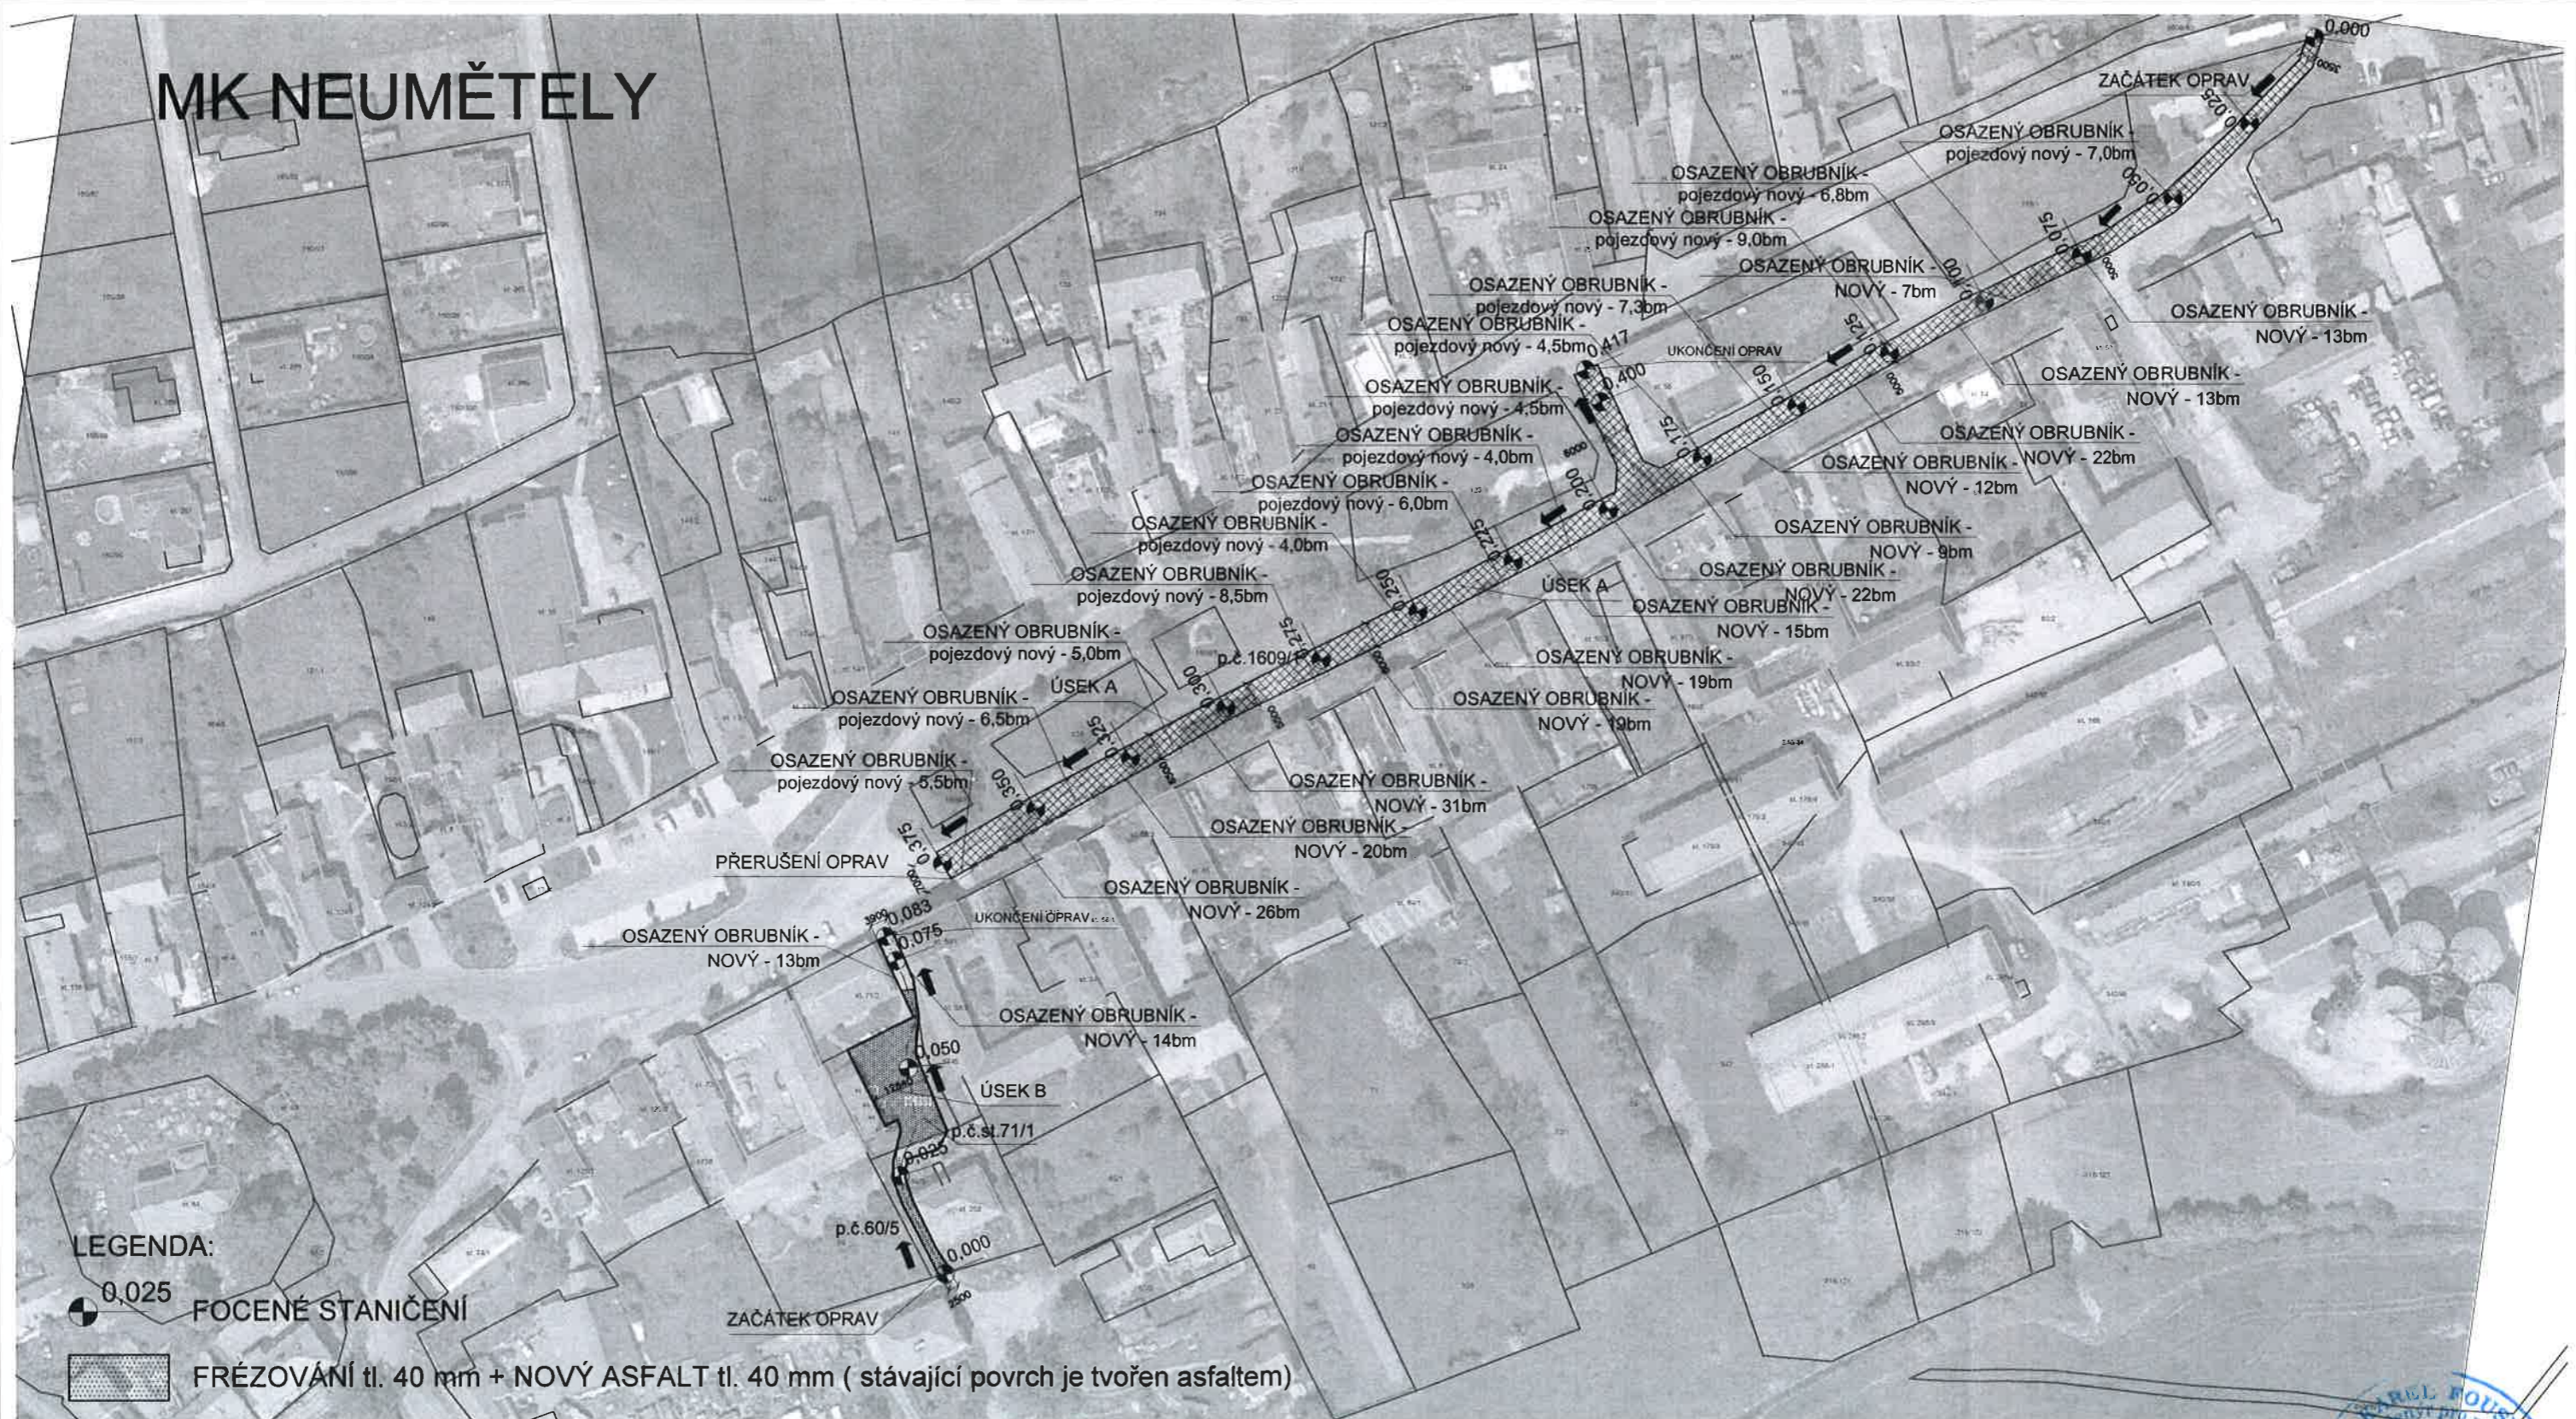


PROJEKČNÍ KANCELÁŘ	ZODP.PROJEKTANT	KRESLIL	KONTROLOVAL
K F J	ING. KAREL FOUSEK	Anna Svobodová	Ing. arch. Karel Sýkora
STAVEBNÍ FIRMA	INVESTOR: Obec Neumětely, Příbramská 43, 26724 Neumětely		
AKCE:	OPRAVA OBJEKTU p.č. 1609/1, p.č. 60/5 a p.č. st. 71/1	DATUM	01.2019
OBSAH:	MÍSTNÍ KOMUNIKACE ÚSEK A a B	FORMÁT	A3
	SITUACE - ŠIRŠÍ VZTAHY	MĚŘITKO	1:1500
		Č. VÝKR.	PARÉ Č.
			C.1



MK NEUMĚTELY



LEGENDA:

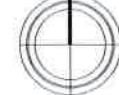-  0,025 FOCENÉ STANIČENÍ
-  FRÉZOVÁNÍ tl. 40 mm + NOVÝ ASFALT tl. 40 mm (stávající povrch je tvořen asfaltem)
-  NOVÝ ASFALT. POVRCH VČETNĚ HUTNĚNÉHO PODKLADU (stávající povrch je tvořen asfaltem)
-  REPROFILACE A SMÍSENÍ S POJIVEM + NOVÝ ASFALT
-  ■ ■ ■ NOVÝ OSAZENÝ SILNIČNÍ OBRUBNÍK STOJATÝ
-  □ NOVÝ OSAZENÝ SILNIČNÍ OBRUBNÍK POJEZDOVÝ
- 


OBEC NEUMĚTELY
 Příbramská 43
 257 04 HOSTOMICE p. Brdy
 Telefon: 311 584 125
 IČ: 0035633 DiČ: CZ00233633

PROJEKČNÍ KANCELÁŘ	ZODP.PROJEKTANT	KRESLIL	KONTROLOVAL
KFJ	ING. KAREL FOUSEK	Anna Svobodová	Ing. arch. Karel Sýkora
STAVEBNÍ FIRMA	INVESTOR: Obec Neumětely, Příbramská 43, 26724 Neumětely		

AKCE :	OPRAVA OBJEKTU p.č. 1609/1, p.č. 60/5 a p.č.st. 71/1	DATUM :	01.2019
OBSAH :	MÍSTNÍ KOMUNIKACE ÚSEK A a B	FORMÁT :	A3
	SITUACE	MĚŘITKO :	1:1500
		Č. VÝKR. :	PARÉ Č.
			C.2a



MK NEUMĚTELY

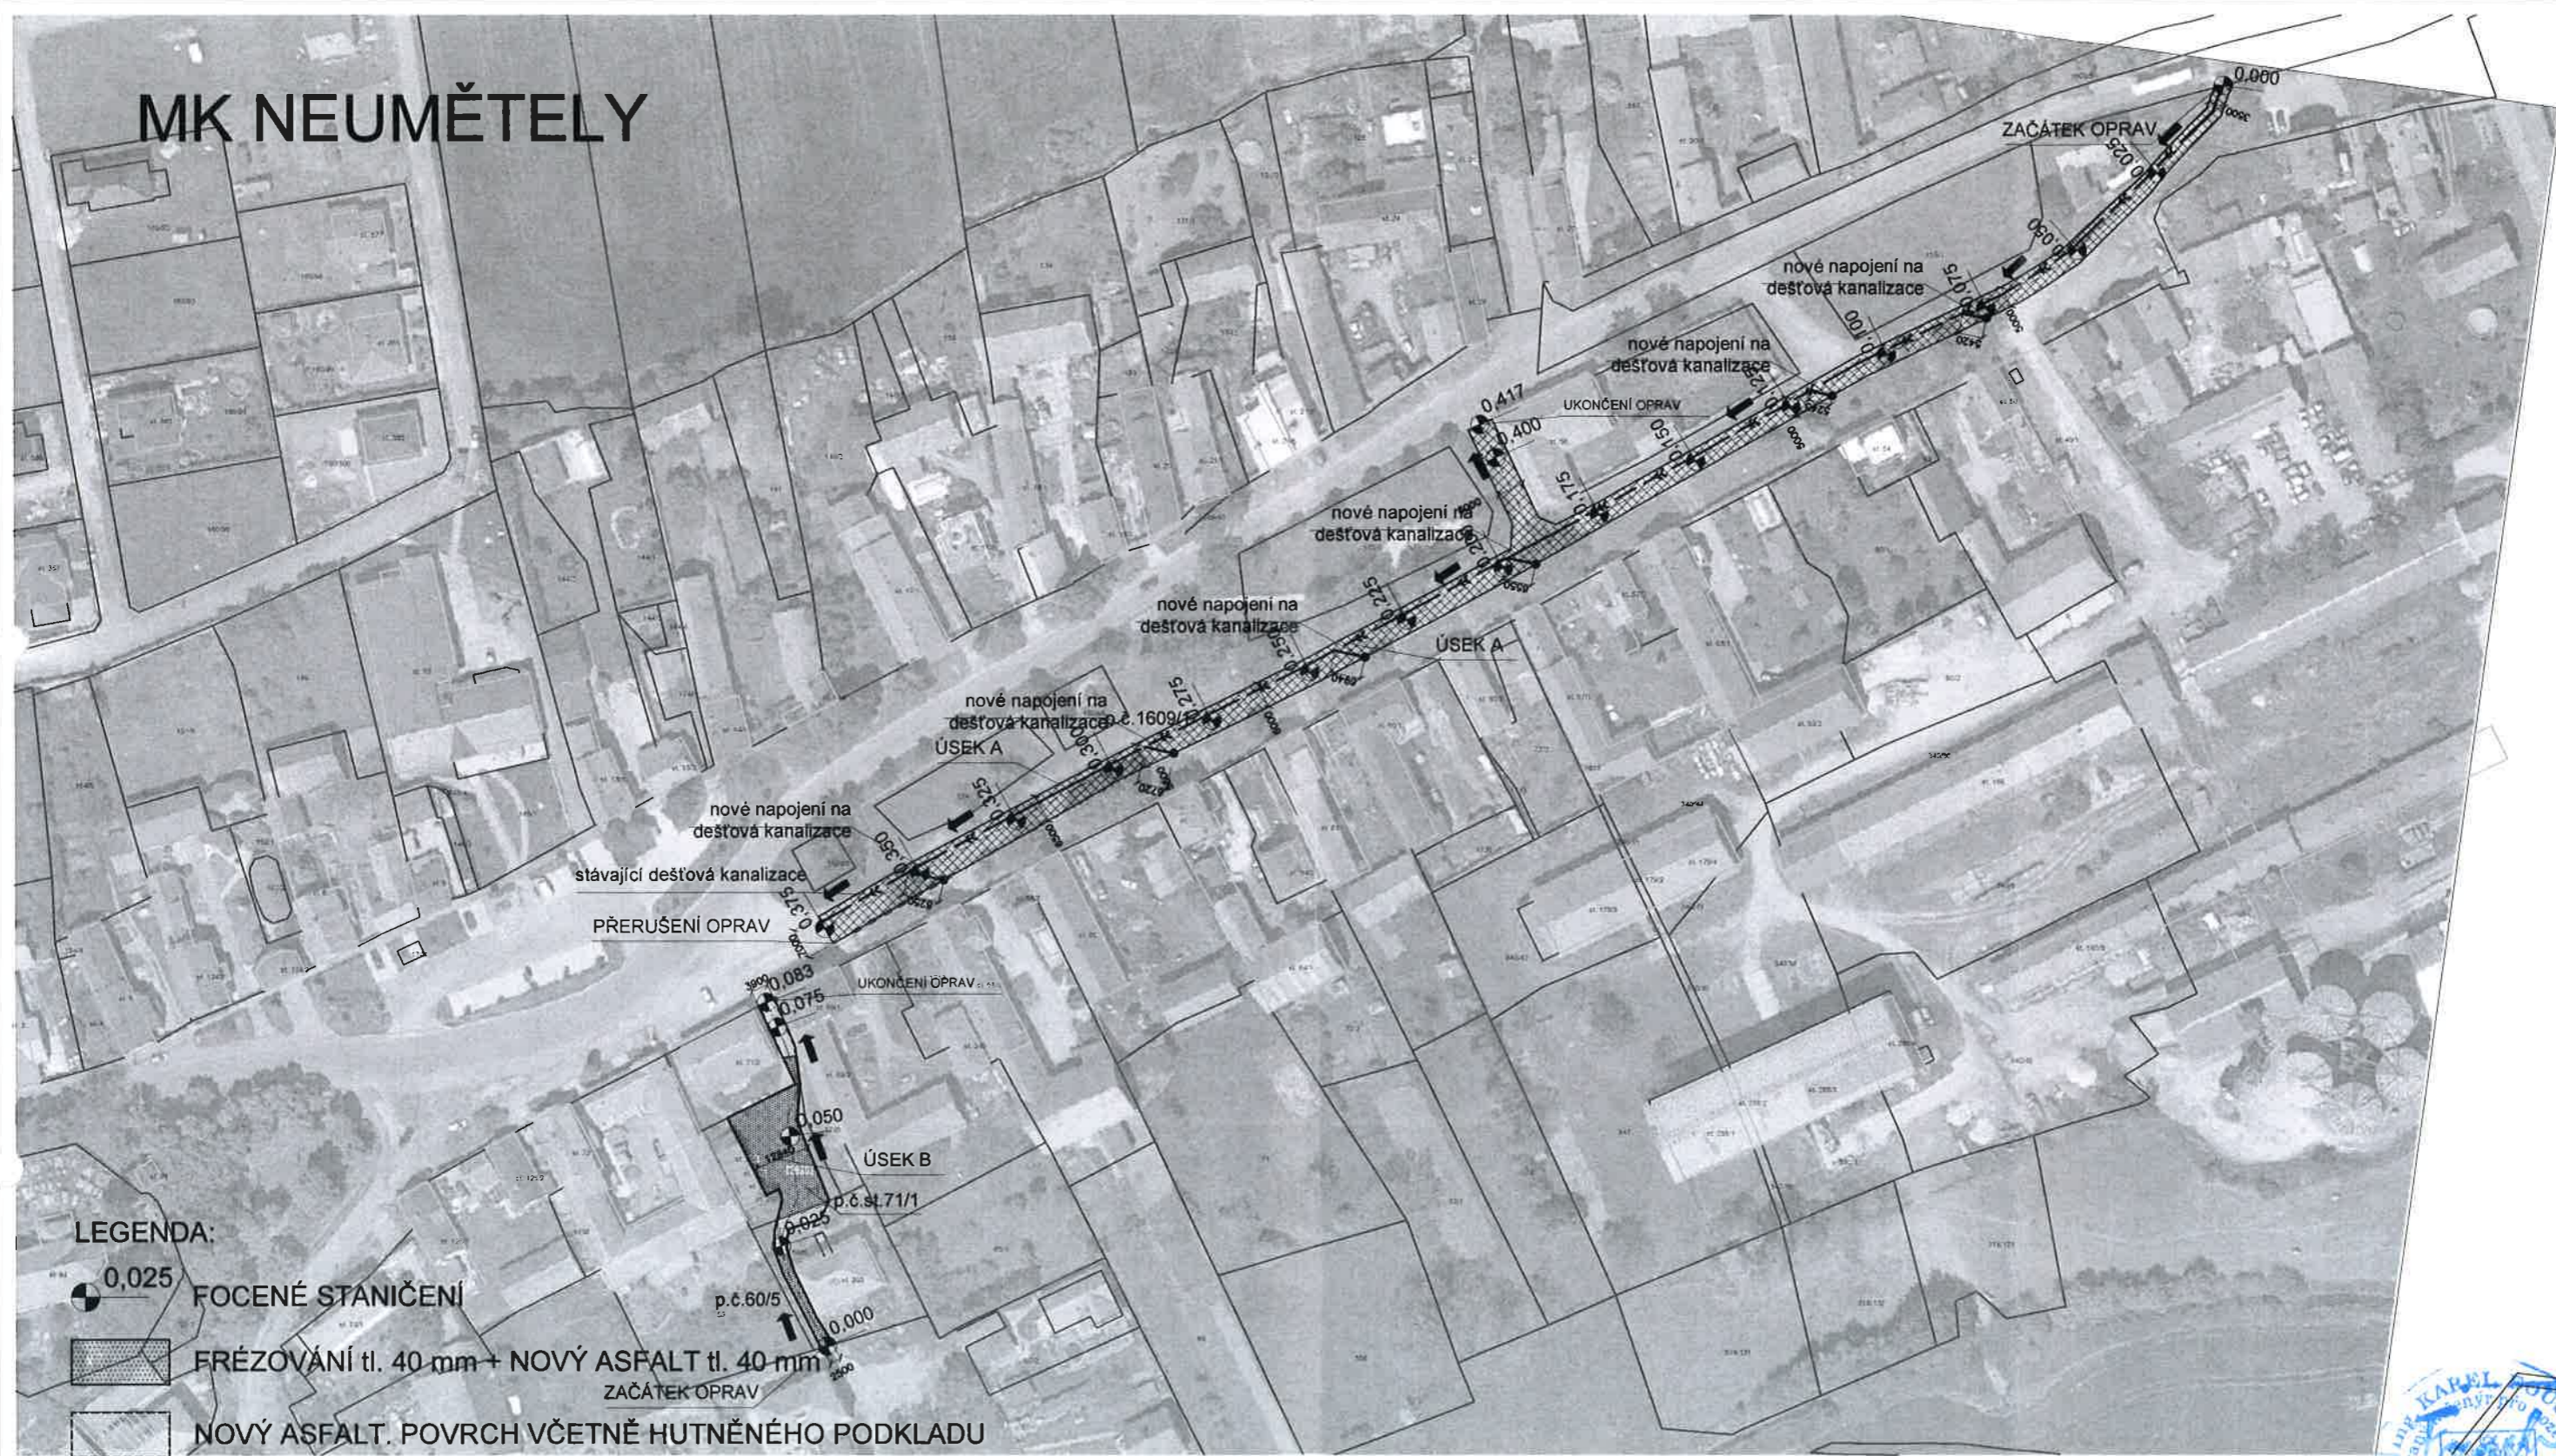

LEGENDA:

- 0,025 FOCENÉ STANIČENÍ
- FRÉZOVÁNÍ tl. 40 mm + NOVÝ ASFALT tl. 40 mm
- NOVÝ ASFALT. POVRCH VČETNĚ HUTNĚNÉHO PODKLADU

- REPROFILACE A SMÍŠENÍ S POJIVEM + NOVÝ ASFALT
- NOVÝ OSAZENÝ SILNIČNÍ OBRUBNÍK STOJATÝ
- NOVÝ OSAZENÝ SILNIČNÍ OBRUBNÍK POJEZDOVÝ
- STÁVAJÍCÍ DEŠŤOVÁ KANALIZACE



PROJEKČNÍ KANCELÁŘ	ZODP.PROJEKTANT	KRESLIL	KONTROLOVAL
KFU	ING. KAREL FOUSEK	Anna Svobodová	Ing. arch. Karel Sýkora
STAVEBNÍ FIRMA			
INVESTOR: Obec Neumětely, Příbramská 43, 26724 Neumětely			

OBEC NEUMĚTELY
 Příbramská 43
 267 24 HOSTOMICE p. Brdy
 Telefon: 311 584 125
 IČ: 00233633 DIČ: CZ00233633

AKCE:	OPRAVA OBJEKTU p.č. 1609/1, p.č. 60/5 a p.č. st. 71/1	DATUM	01.2019
	MÍSTNÍ KOMUNIKACE ÚSEK A a B	FORMÁT	A3
OBSAH:	SITUACE - DEŠŤOVÁ KANALIZACE	MĚŘITKO	1:1500
		Č. VÝKR.	PARÉ Č.
			C.2b