


VZOROVÉ PŘÍČNÉ ŘEZY 1:50

VĚTEV A
VOZOVKA 2.ČÁST
km0,075-KÚ

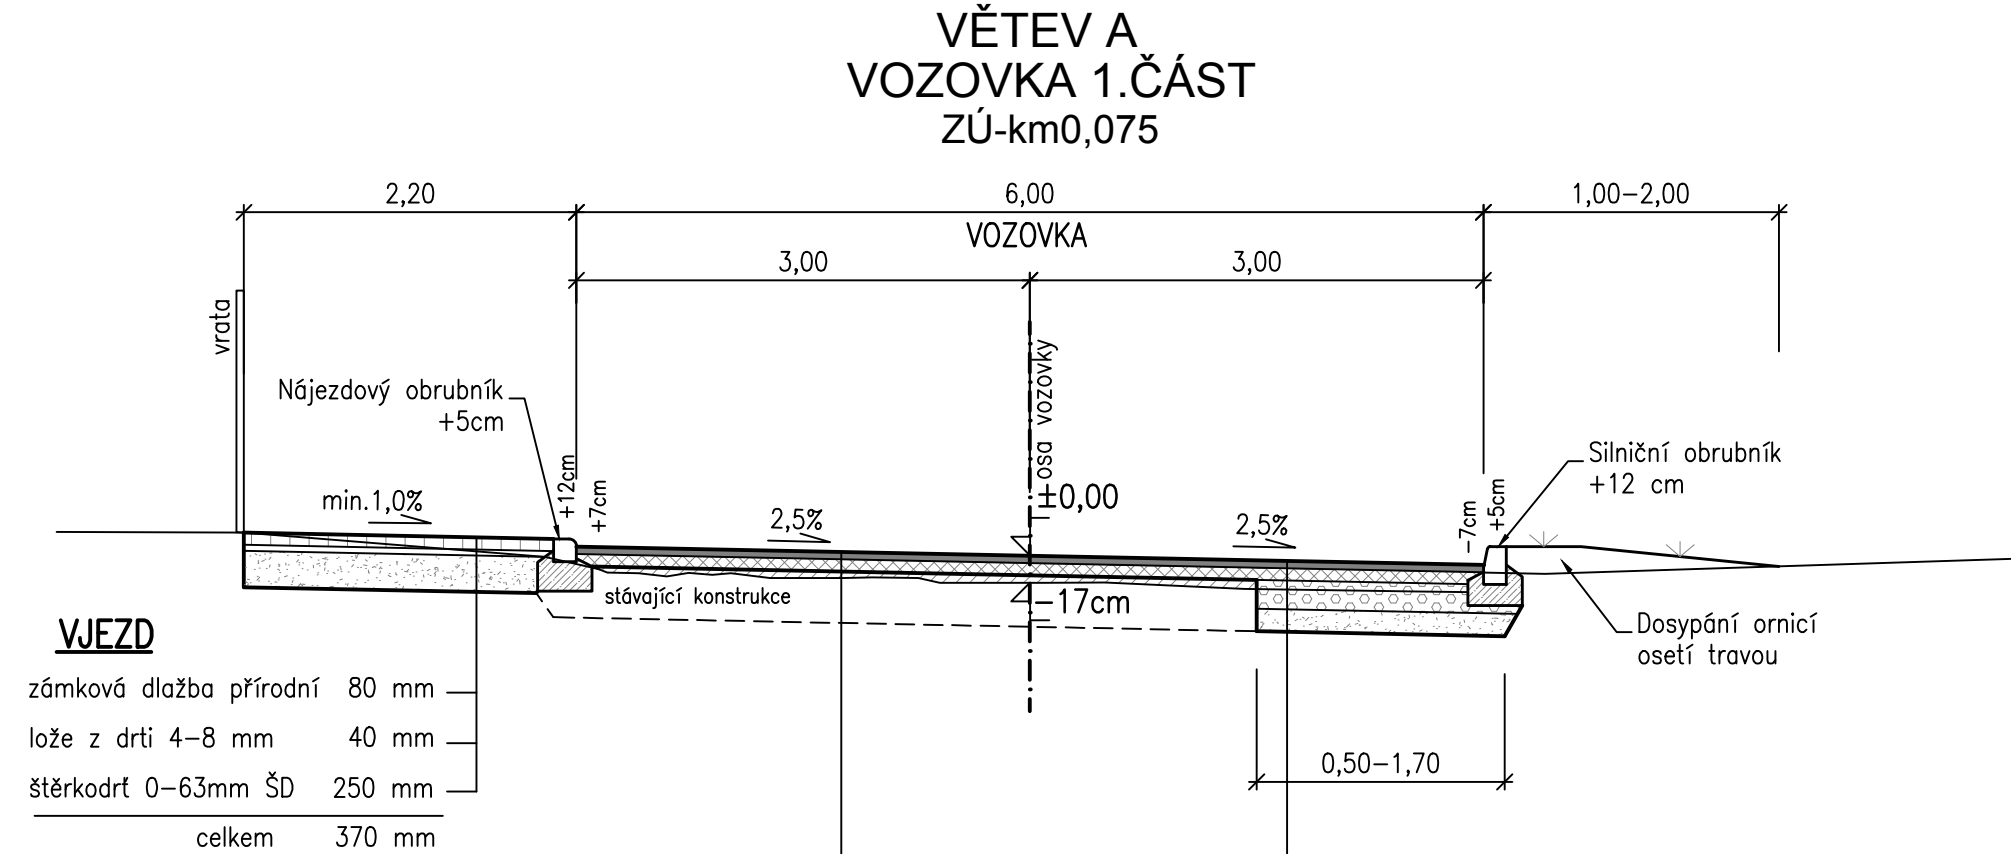

NOVÝ KRYT VOZOVKY 1.ČÁST	
asfaltový beton ACO 11+	50 mm
spojovací postřik PS, EMK do 0,7 kg/m2	
asfaltový beton ACP 22+	70 mm
spojovací postřik PS, EMK do 0,7 kg/m2	
vyrovnání podkladních vrstev asf.recyklátem	prům.50 mm
stávající podkladní vrstvy (kamenivo, pen.makadam)	
celkem prům.170 mm	

ROZŠÍŘENÍ VOZOVKY	
asfaltový beton ACO 11+	50 mm
spojovací postřik PS, EMK do 0,7 kg/m2	
asfaltový beton ACP 22+	70 mm
spojovací postřik PS, EMK do 0,7 kg/m2	
vyrovnání podkladních vrstev asf.recyklátem	(50 mm)
kamenivo drcené Š 32-63mm	200 mm
štěrkodrt ŠD 0-63mm	150 mm
celkem 470 mm	

CHODNÍK	
zámková dlažba přírodní	60 mm
lože z drti 4-8 mm	40 mm
štěrkodrt 0-63mm ŠD	200 mm
celkem	300 mm

NOVÝ KRYT VOZOVKY 1.ČÁST


asfaltový beton ACO 11+	50 mm
spojovací postřik PS, EMK do 0,7 kg/m2	
asfaltový beton ACP 22+	70 mm
úprava krytu s doplněním kameniva 0,1m3/m2	prům.100 mm
stávající podkladní vrstvy (kamenivo)	
celkem prům.220 mm	

VĚTEV C – VOZOVKA

asfaltový beton ACO 11+	50 mm
spojovací postřik PS, EMK do 0,7 kg/m2	
asfaltový beton ACP 22+	70 mm
vibrovaný štěrk ŠV	200 mm
štěrkodrt ŠD 0-63mm	150 mm
celkem 470 mm	

LOKÁLNÍ VÝMĚNA KONSTRUKCE VOZOVKY 2.ČÁST

asfaltový beton ACO 11+	50 mm
spojovací postřik PS, EMK do 0,7 kg/m2	
asfaltový beton ACP 22 (OKH)	70 mm
uzavření vrstvy štěrku s doplněním kameniva 0,05m3/m2	(50 mm)
kamenivo drcené Š 32-63mm	200 mm
štěrkodrt ŠD 0-63mm	150 mm
celkem 470 mm	

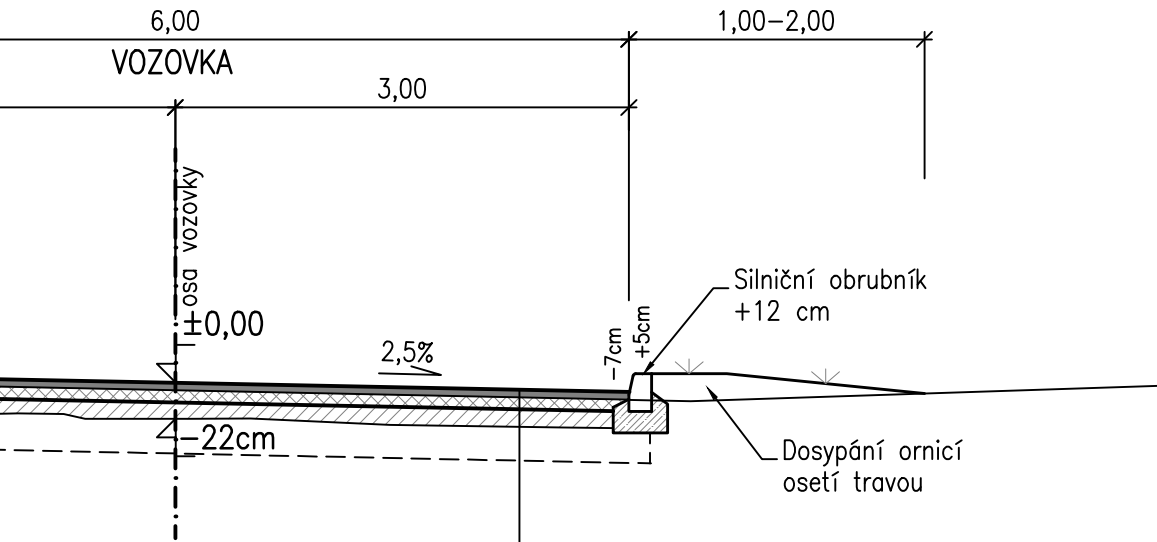

 Ateliér Kprojekt, s.r.o. Tyršova 158, Rakovník 269 01 - IČ: 023 19 403 - DIČ: CZ02319403 tel: 313 513 542 - email: kprojekt@kprojekt.cz - www.kprojekt.cz PROJEKČNÍ ATELIÉR POZEMNÍCH A DOPRAVNÍCH STAVEB	Autoriz. razítko:	
	Zodpovědný projektant:	Kontrola (HIP):
	Ing. Libor Křížák	Ing. Libor Křížák
	Ing. Libor Křížák	Ing. Libor Křížák
Investor: OBEC NEUMĚTELY		Datum: 09/2014
Název akce – objekt:		Stupeň PD: investiční záměr
MÍSTNÍ KOMUNIKACE "ZA HUMNY" – 1.ETAPA		Číslo zakázky: A14/44
		Formát: 3x A4
		Měřítko: 1:50
Výkres (příloha): C – STAVEBNÍ ČÁST		Číslo přílohy: Paré č.
VZOROVÉ PŘÍČNÉ ŘEZY		3.