


VZOROVÉ PŘÍČNÉ ŘEZY 1:50

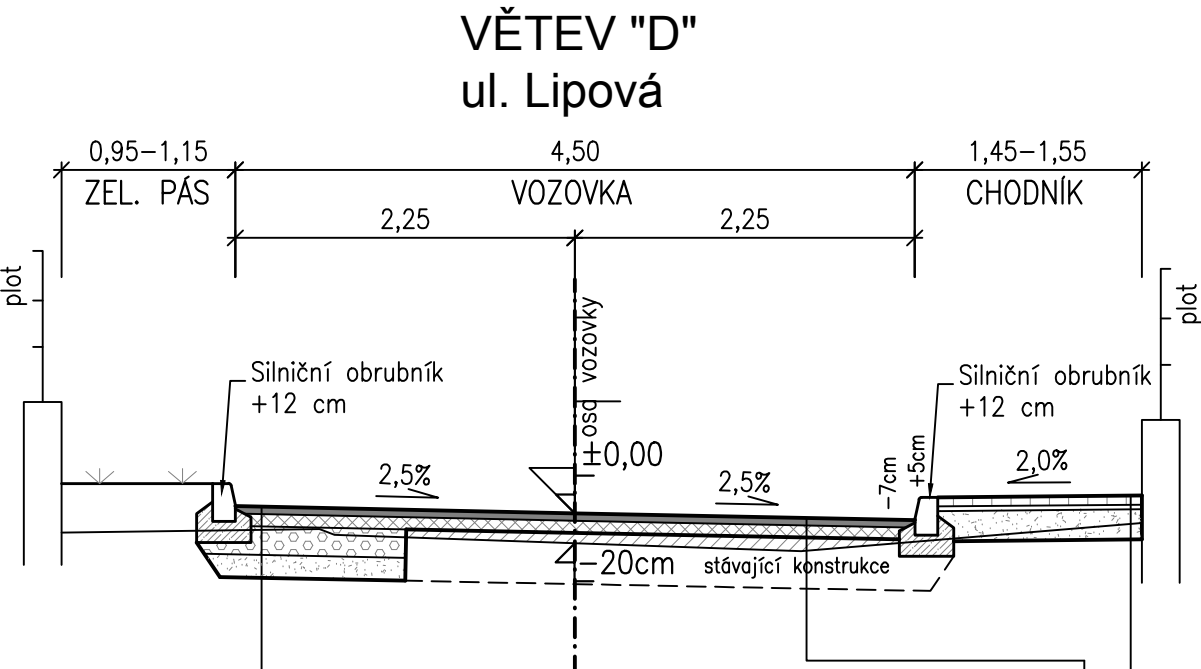


ROZŠÍŘENÍ VOZOVKY, LOKÁLNÍ VÝMĚNA

asfaltový beton ACO 11+	50 mm
spojovací postřik PS, EMK do 0,7 kg/m ²	
asfaltový beton ACP 22+	70 mm
vibrovaný štěrk ŠV	200 mm
štěrkodrt ŠD 0–63mm	150 mm
celkem 470 mm	

NOVÝ KRYT VOZOVKY

asfaltový beton ACO 11+	50 mm
spojovací postřik PS, EMK do 0,7 kg/m ²	
asfaltový beton ACP 22+	70 mm
úprava krytu s doplněním kameniva 0,08m ³ /m ²	prům.80 mm
stávající podkladní vrstvy (kamenivo)	

celkem prům.200 mm

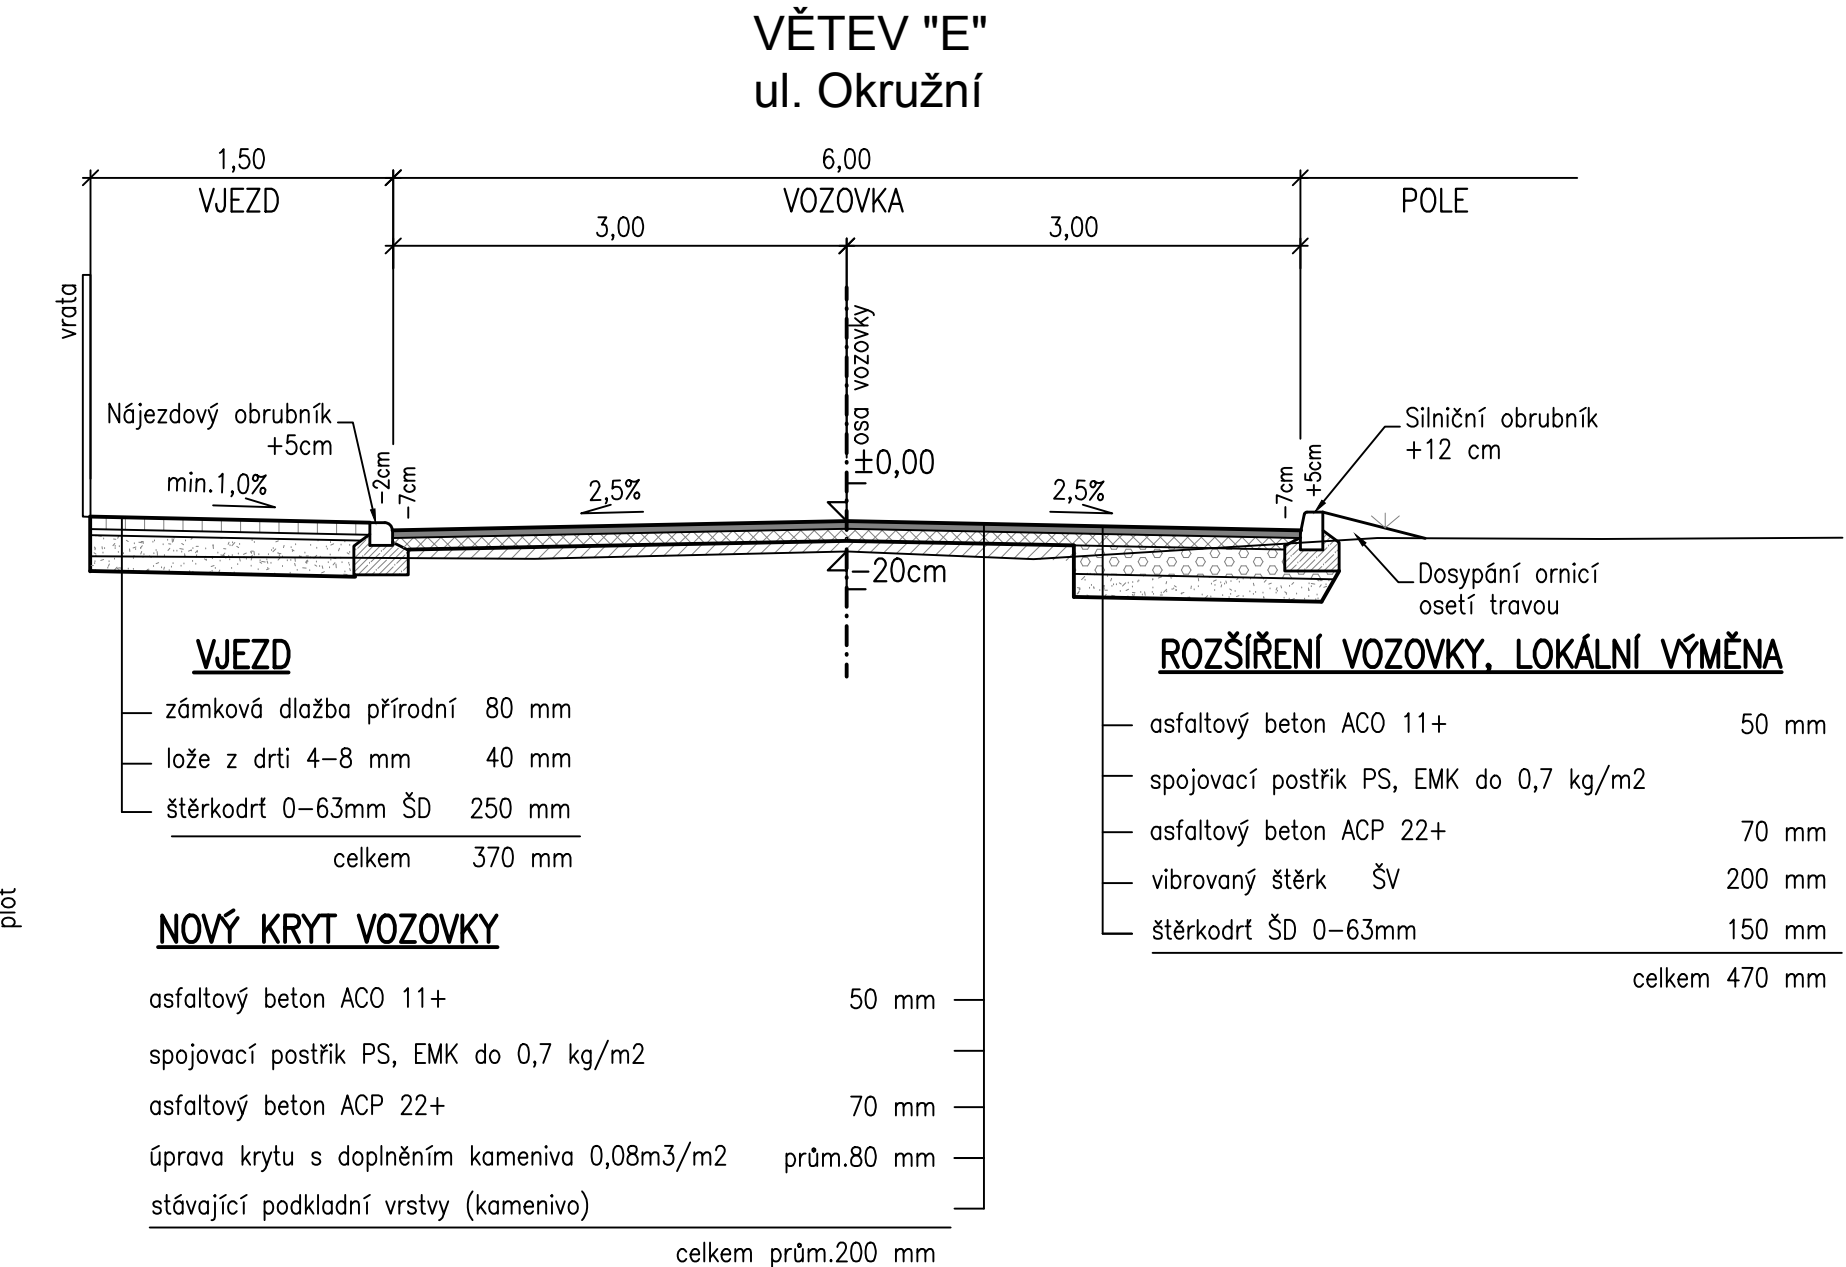

VJEZD

zámková dlažba přírodní	80 mm
lože z drti 4–8 mm	40 mm
štěrkodrt 0–63mm ŠD	250 mm
celkem 370 mm	

NOVÝ KRYT VOZOVKY

asfaltový beton ACO 11+	50 mm
spojovací postřik PS, EMK do 0,7 kg/m ²	
asfaltový beton ACP 22+	70 mm
úprava krytu s doplněním kameniva 0,08m ³ /m ²	prům.80 mm
stávající podkladní vrstvy (kamenivo)	

celkem prům.200 mm

ROZŠÍŘENÍ VOZOVKY, LOKÁLNÍ VÝMĚNA

asfaltový beton ACO 11+	50 mm
spojovací postřik PS, EMK do 0,7 kg/m ²	
asfaltový beton ACP 22+	70 mm
vibrovaný štěrk ŠV	200 mm
štěrkodrt ŠD 0–63mm	150 mm
celkem 470 mm	

 Ateliér Kprojekt, s.r.o. Tyršova 158, Rakovník 269 01 - IČ: 023 19 403 - DIČ: CZ02319403 tel: 313 513 542 - email: kprojekt@kprojekt.cz - www.kprojekt.cz PROJEKČNÍ ATELIER POZEMNÍCH A DOPRAVNÍCH STAVEB	Autoriz. razítko:	
	Zodpovědný projektant:	Vypracoval:
Investor: OBECE NEUMĚTELY Příbramská 43, 267 24 Neumětely	Ing. Libor Křížák	Ing. Libor Křížák
	Název akce – objekt:	
Část: C - Stavební část	Datum: 09/2017	
	Stupeň PD: DPS	
Výkres: VZOROVÉ PŘÍČNÉ ŘEZY	Číslo zakázky: A17/43	
	Formát: 2x A4	
Měřítko: 1:50	Paré č.	
	Číslo výkresu: C5.	