


# SITUACE VĚTEV "D" M-1:250

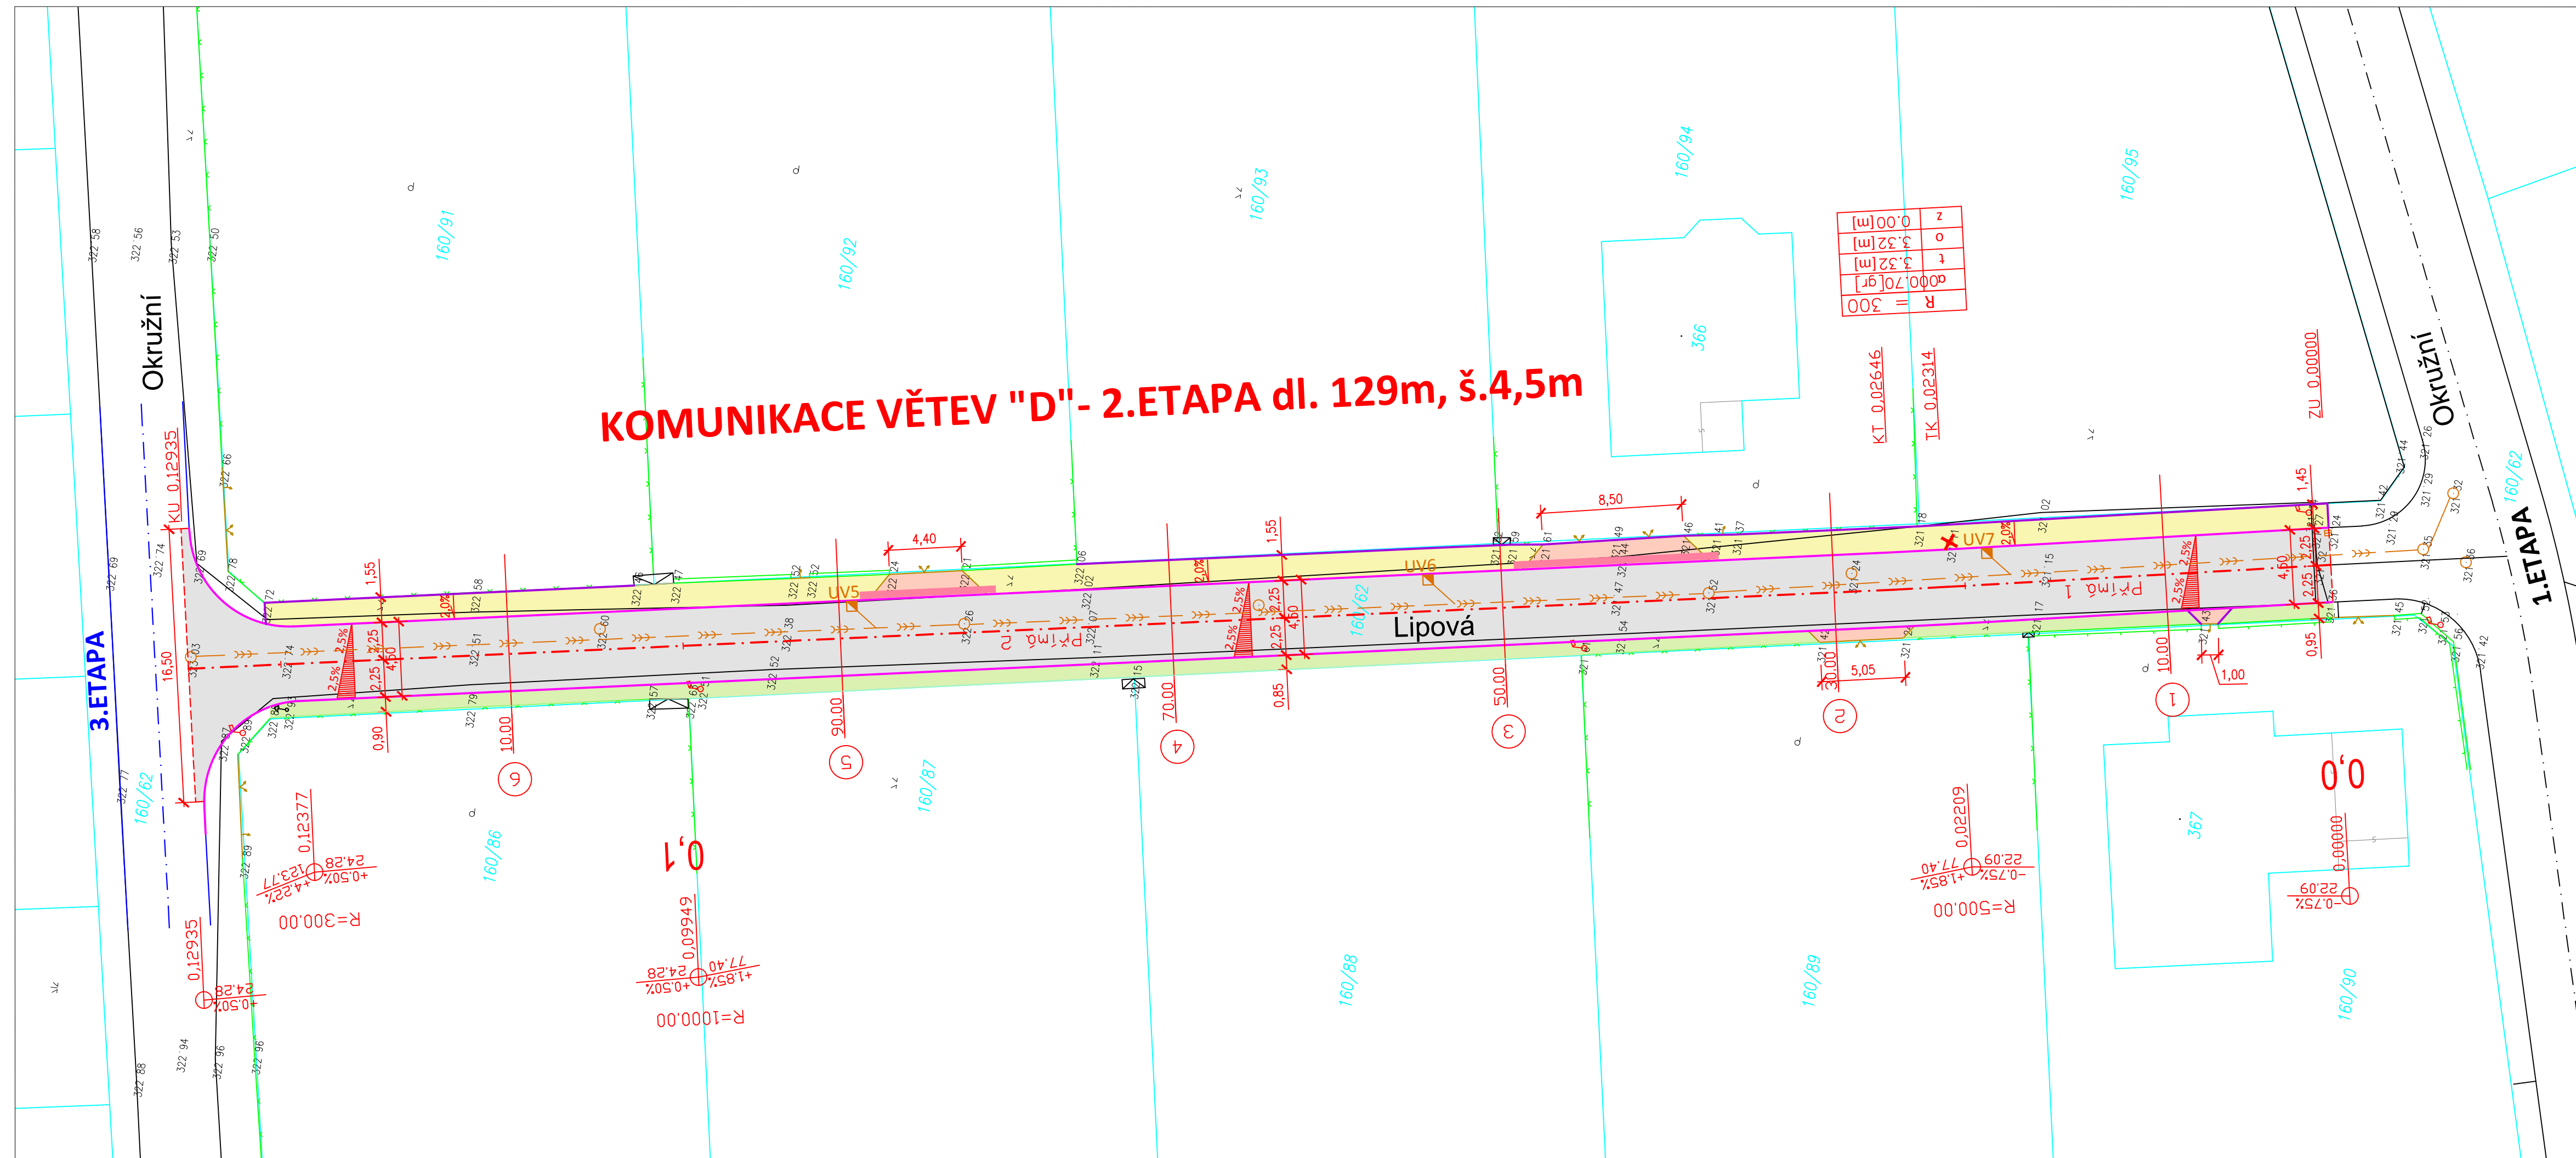

**KOMUNIKACE VĚTEV "D" - 2. ETAPA dl. 129m, š.4,5m**

### LEGENDA:

- 160/62 HRANICE POZEMKŮ A PARCELNÍ ČÍSLA
- HRANICE NAVRŽENÝCH ÚPRAV
- VOZOVKA - ŽIVICE
- CHODNÍK - ZÁMKOVÁ DLAŽBA, BARVA PŘÍRODNÍ
- VJEZD - ZÁMKOVÁ DLAŽBA, BARVA PŘÍRODNÍ
- ÚPRAVA ZELENÝCH PLOCH
- T SIGNÁLNÍ A VAROVNÉ PÁSY
- 2,5% RELIEFNÍ DLAŽBA ČERVENÁ
- PŘÍČNÝ SKLON
- SILNIČNÍ OBRUBNÍK
- ZÁHONOVÝ OBRUBNÍK

### STÁVAJÍCÍ INŽENÝRSKÉ SÍTĚ

- ULIČNÍ VPUŠŤ/SACHTA
- LAMPA VO
- KANALIZACE JEDNOTNÁ

### NAVRŽENÉ SÍTĚ

- NOVÁ ULIČNÍ VPUŠŤ S PŘÍPOJKOU DN 150



<b>K</b>	<b>Ateliér Kprojekt, s.r.o.</b>		Tyršova 158, Rakovník 269 01 - IČ: 023 19 403 - DIČ: CZ02319403 tel: 313 513 542 - email: kprojekt@kprojekt.cz - www.kprojekt.cz		Autoriz. razítko:
	PROJEKČNÍ ATELIER POZEMNÍCH A DOPRAVNÍCH STAVEB				
Zodpovědný projektant:		Vypracoval:			
Ing. Libor Křížák		Ing. Libor Křížák			
Investor: <b>OBEC NEUMĚTĚLY</b> Příbramská 43, 267 24 Neumětely					
Název akce - objekt:			Datum:		09/2017
<b>Místní komunikace "Za Humny"</b> <b>2. etapa</b>			Stupeň PD:		DPS
			Číslo zakázky:		A17/43
Část: <b>C - Stavební část</b>			Formát:		4x A4
			Měřítko:		1:250
Výkres: <b>SITUACE - VĚTEV "D"</b>			Číslo výkresu:		<b>C1.</b>