


Rekonstrukce chodníku ÚSEK B
š. 1,25-2,10m, dl. 576,0m


Rekonstrukce chodníku ÚSEK E
š. 1,35-3,50m, dl. 355,0m

 

- NAVŘENÉ OBJEKTY A ÚPRAVY:**
- HRANICE NAVŘENÝCH ÚPRAV
 - CHODNÍK - ZÁMKOVÁ DLAŽBA
 - CHODNÍK - ŽULOVÁ MOZAIKA
 - VJEZDY - ZÁMKOVÁ DLAŽBA
 - SIGNALNÍ A VÁROVNÉ PÁSY + ROVINNÉ DESKY
 - SIGNALNÍ A VÁROVNÉ PÁSY
 - NÁPOJENÍ NA VOZOVKU - ŽIVICE
 - NÁPOJENÍ VJEZDU - BETON
 - NÁPOJENÍ VJEZDU - KAMENIVO
 - ÚPRAVA TRAVNATÝCH PLOCH
 - BETON. OBRUBNÍK SILNIČNÍ / NÁJEZDOVÝ
 - BETON. OBRUBNÍK ZÁHONOVÝ 5x20 cm
 - ŽULOVÝ ŘEZANÝ OBRUBNÍK 10x25 cm
 - BETONOVÉ ŽLABOVKY
 - VODOROVNÉ DOPRAVNÍ ZNAČENÍ
 - NASVÍCENÍ PŘECHODU
 - SVISLÉ DOPRAVNÍ ZNAČKY

- STÁVAJÍCÍ OBJEKTY:**
- HRANICE POZEMKŮ A PARCELNÍ ČÍSLA
 - BUDOVOVÝ
 - OPLOČENÍ
 - VJEZD

- INŽENÝRSKÉ SÍTĚ:**
- CETIN - METALICKÝ KABEL
 - CETIN - OPTICKÝ KABEL
 - CETIN - NADZEMNÍ VEDENÍ
 - PODZEMNÍ VEDENÍ NN
 - PODZEMNÍ VEDENÍ NN
 - KANALIZACE (VvK)

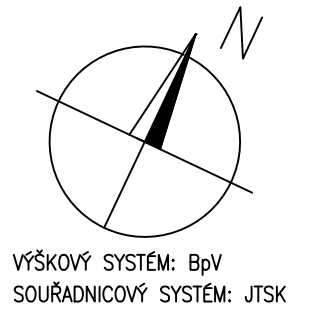

Atelier Kprojekt, s.r.o. Tyršova 158, Rakovník 269 01 - IČ: 023 19 403 - DIČ: CZ02319403 tel: 313 513 542 - e-mail: kprojekt@kprojekt.cz - www.kprojekt.cz	Autoriz. razítko:	
	Projekční ateliér POZEMNÍCH A DOPRAVNÍCH STAVB	
Zadávající projektant: Ing. Libor Křížák	Výpracoval: Ing. Libor Křížák	
Investor: OBEC NEUMĚTELY Příbramská 43, Neumětely 267 24	Datum: 12/2017	
Název akce - objekt: REKONSTRUKCE CHODNÍKŮ NEUMĚTELY	Stupeň PD: DPS	
Číslo zakázky:	AL17/17	
Formát:	16x A4	
Číslo výkresu: C1. CHODNÍKY	Mřížka: 1:250	Paré č. 1
SITUACE - 2.ČÁST	Číslo výkresu:	C1.3