


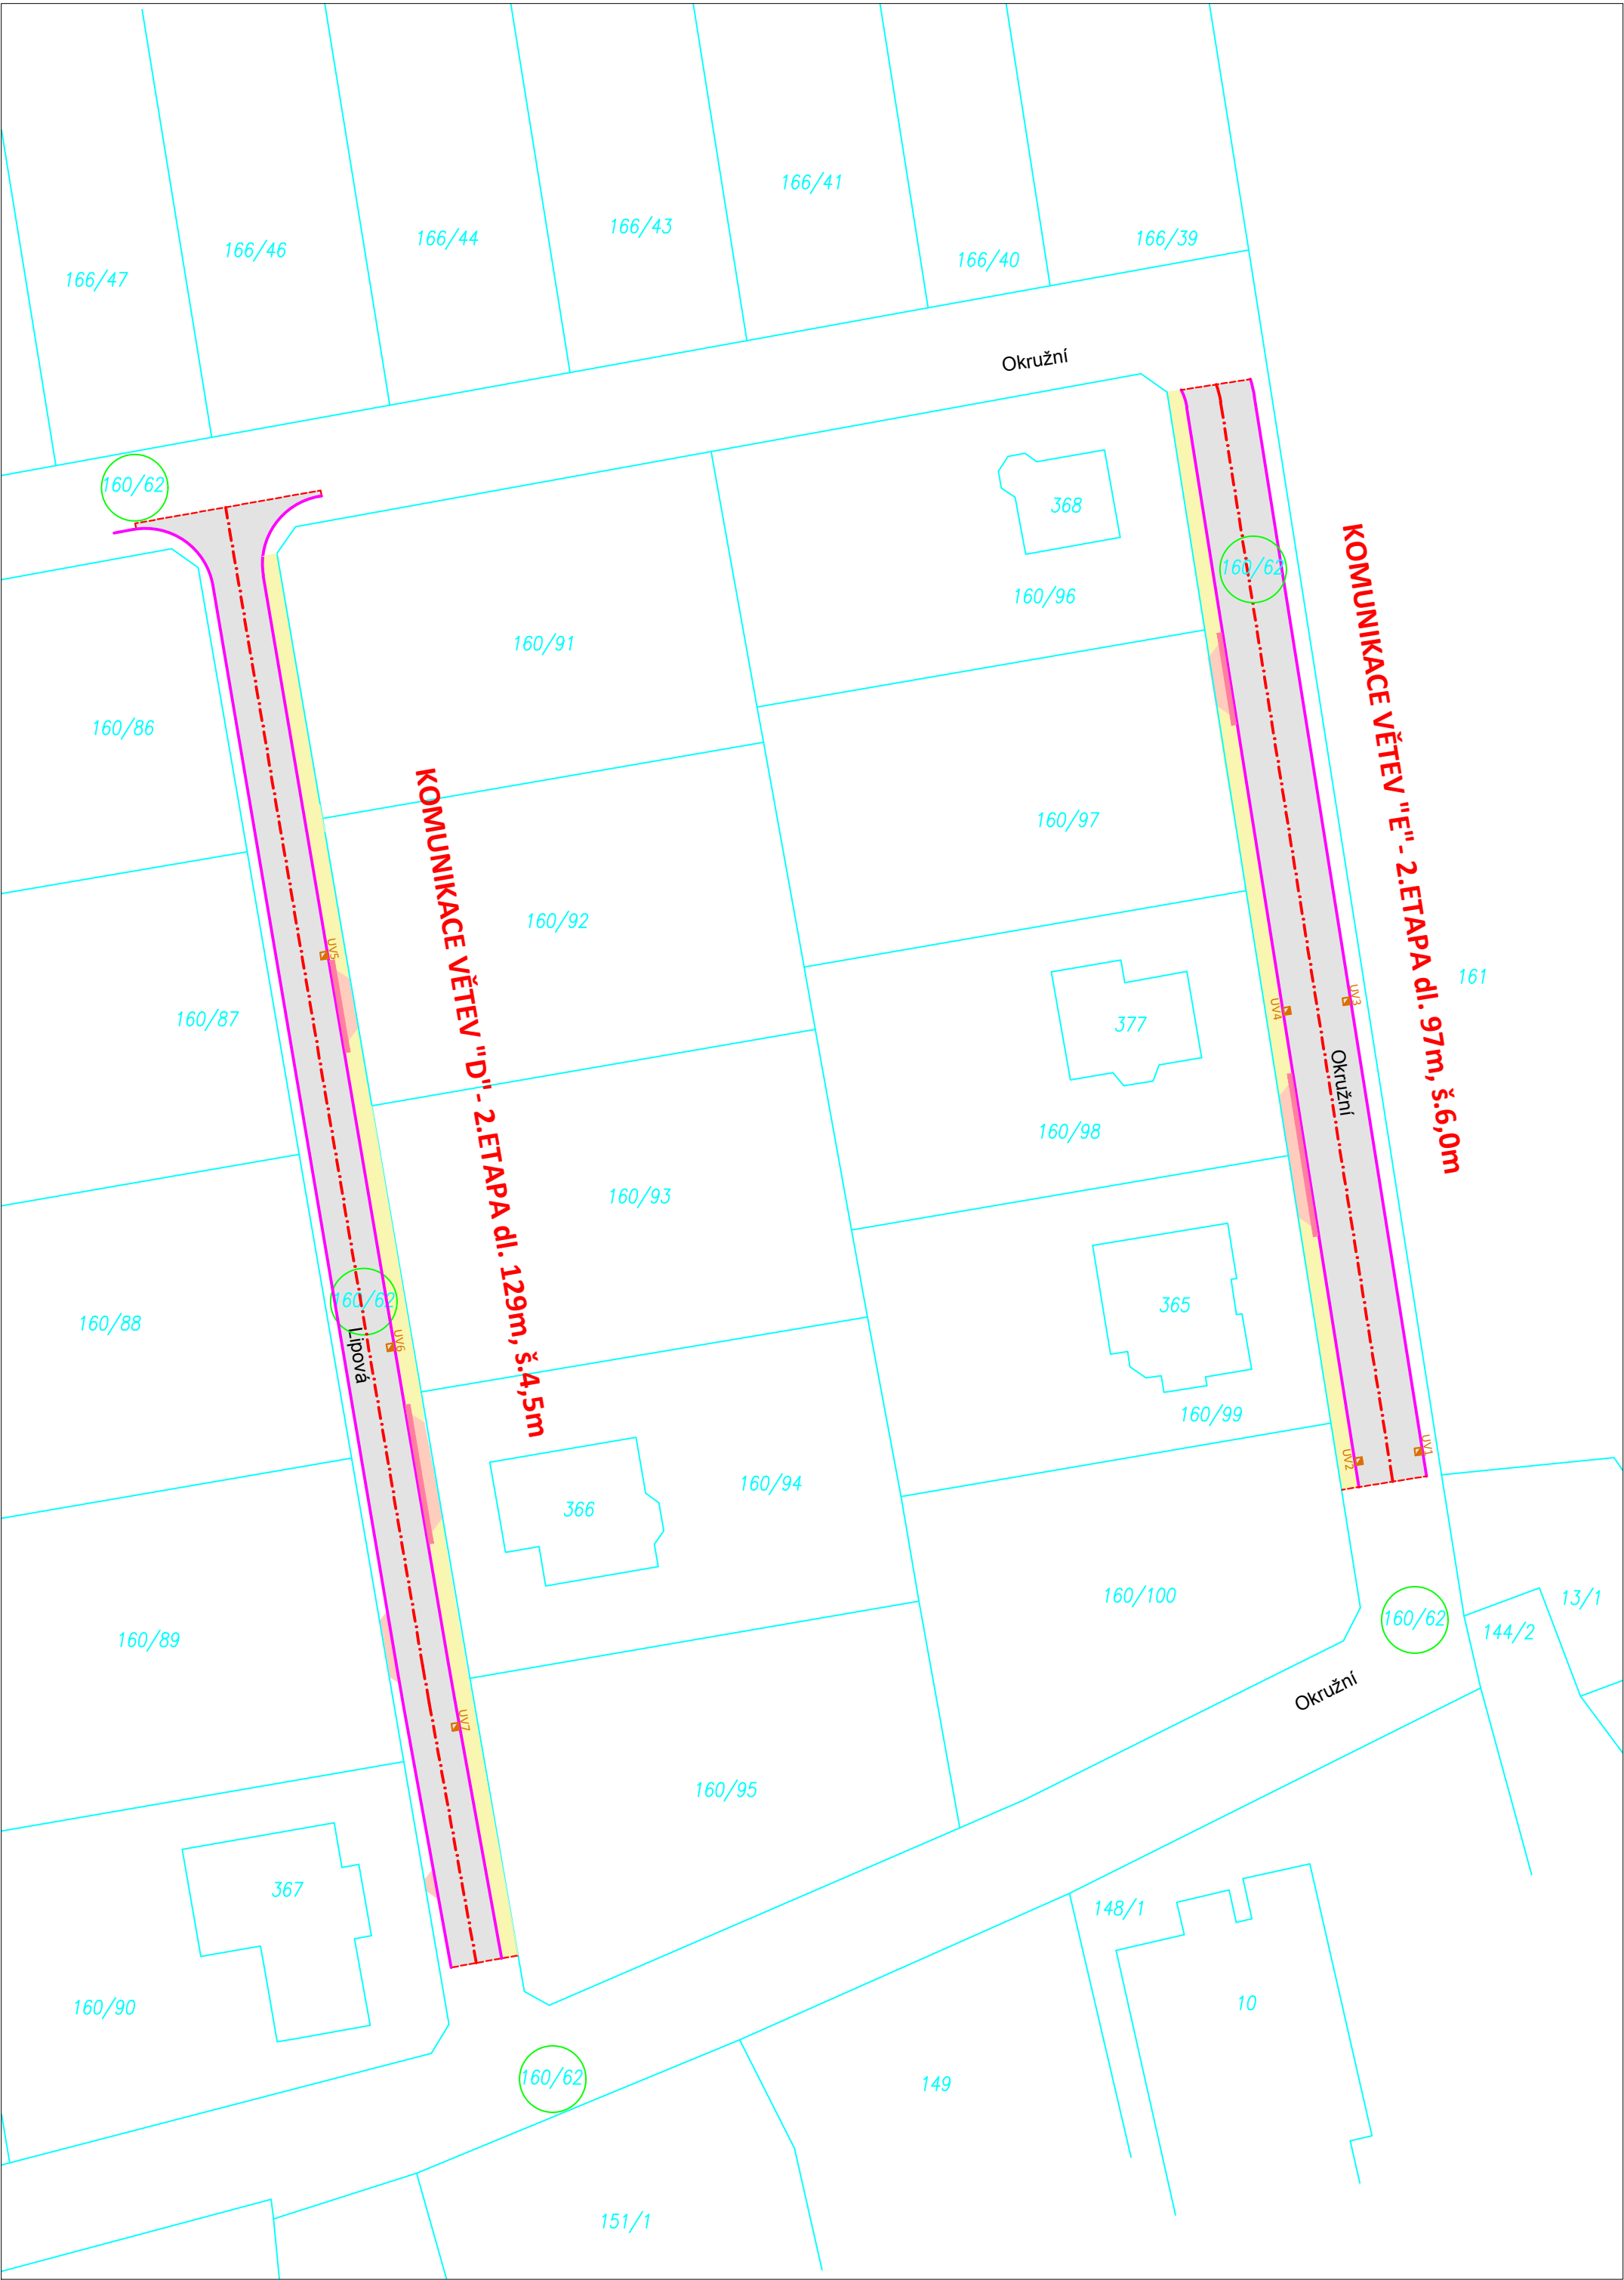

KATASTRÁLNÍ MAPA M-1:500

LEGENDA:


- 160/62 HRANICE POZEMKŮ A PARCELNÍ ČÍSLA
- DOTČENÝ POZEMEK

Pozemky dotčené stavbou

p.č.	k.ú.	Vlastník	Výměra (m2)	Druh pozemku
160/62	Neumětely (704202)	Obec Neumětely, Příbramská 43, 26724 Neumětely	6970	orná půda

NAVRŽENÉ OBJEKTY A ÚPRAVY:

- HRANICE NAVRŽENÝCH ÚPRAV
- VOZOVKA - ŽIVICE
- CHODNÍK - ZÁMKOVÁ DLAŽBA, BARVA PŘÍRODNÍ
- VJEZD - ZÁMKOVÁ DLAŽBA, BARVA PŘÍRODNÍ
- ÚPRAVA ZELENÝCH PLOCH
- SIGNÁLNÍ A VAROVNÉ PÁSY RELIÉFNÍ DLAŽBA ČERVENÁ

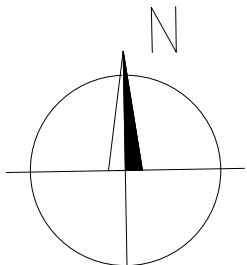

VÝŠKOVÝ SYSTÉM: Bpv
SOUŘADNICOVÝ SYSTÉM: JTSK

K ateliér Ateliér Kprojekt, s.r.o. Tyršova 158, Rakovník 269 01 - IČ: 023 19 403 - DIČ: CZ02319403 tel: 313 513 542 - email: kprojekt@kprojekt.cz - www.kprojekt.cz	Autoriz. razítko:	
Zodpovědný projektant: Ing. Libor Křížák		Vypracoval: Ing. Libor Křížák
Investor: OBEC NEUMĚTELY Příbramská 43, 267 24 Neumětely		
Název akce – objekt: Místní komunikace "Za Humny" 2.etapa		Datum: 09/2017
		Stupeň PD: DPS
		Číslo zakázky: A17/43
		Formát: 3x A3
Část: B - Souhrnné řešení stavby	Měřítko: 1:500	Paré č.
Výkres: KATASTRÁLNÍ MAPA	Číslo výkresu: B2.	