

PODÉLNÝ PROFIL 1:250/100

VĚTEV "D" - ul. Lipová

PŘÍČNÝ SKLON:

KÓTY NIVELETY:


KÓTY TERÉNU:

SROVNÁVACÍ ROVINA:

STANIČENÍ:

SMĚROVÉ POMĚRY:

VZDÁLENOST PŘ. ŘEZŮ:

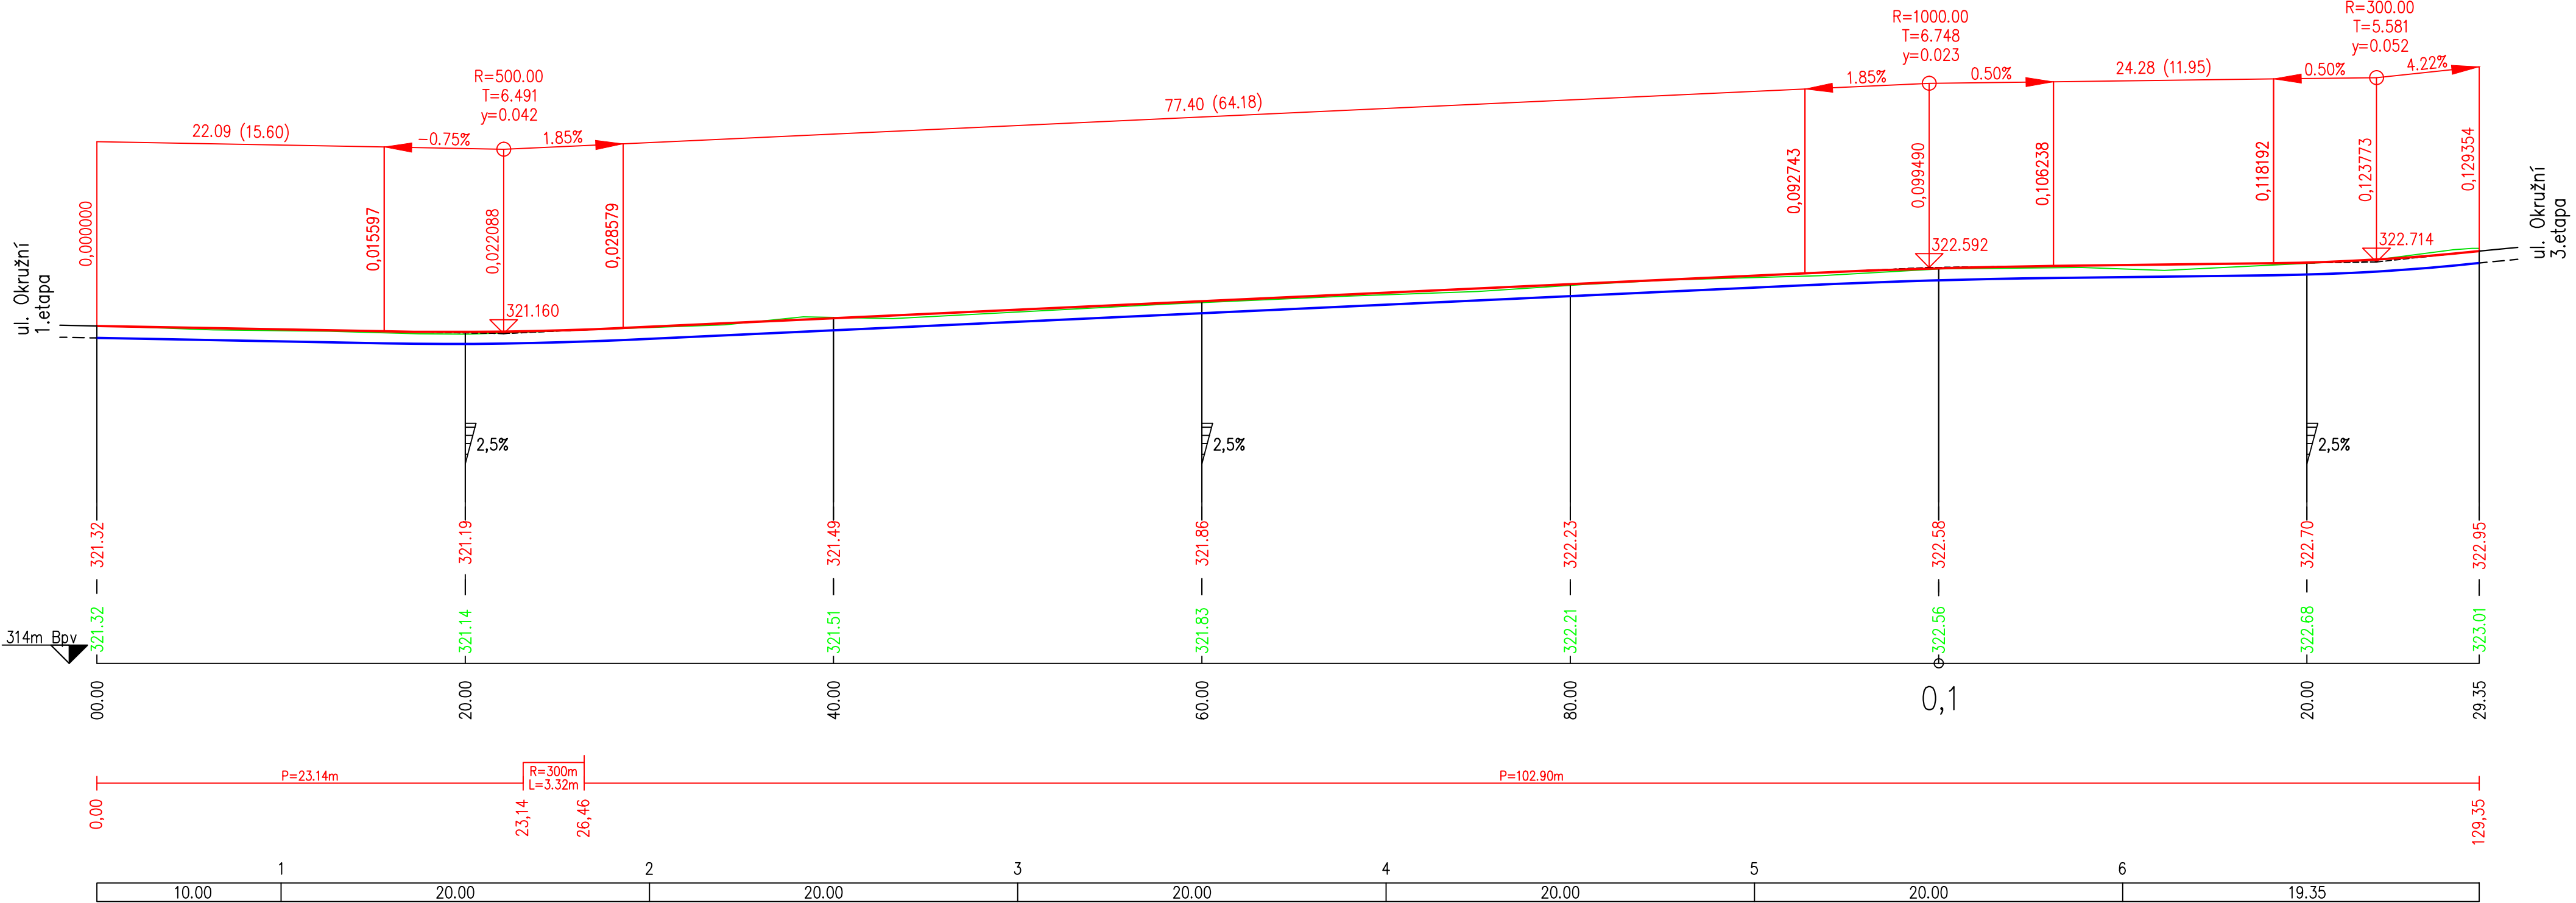

K ateliér Ateliér Kprojekt, s.r.o. Tyršova 158, Rakovník 269 01 - IČ: 023 19 403 - DIČ: CZ02319403 tel: 313 513 542 - email: kprojekt@kprojekt.cz - www.kprojekt.cz		Autoriz. razítko:	
Zodpovědný projektant:		Vyracoval:	
Ing. Libor Křížák		Ing. Libor Křížák	
Investor:		OBEC NEUMĚTELY Příbramská 43, 267 24 Neumětely	
Datum:		09/2017	
Stupeň PD:		DPS	
Číslo zakázky:		A17/43	
Formát:		4x A4	
Část:		C - Stavební část	
Měřítko:		1:250/100	
Výkres:		Číslo výkresu:	
PODÉLNÝ PROFIL - VĚTEV "D"		C3.	