


ČÁST 1



ČÁST 2

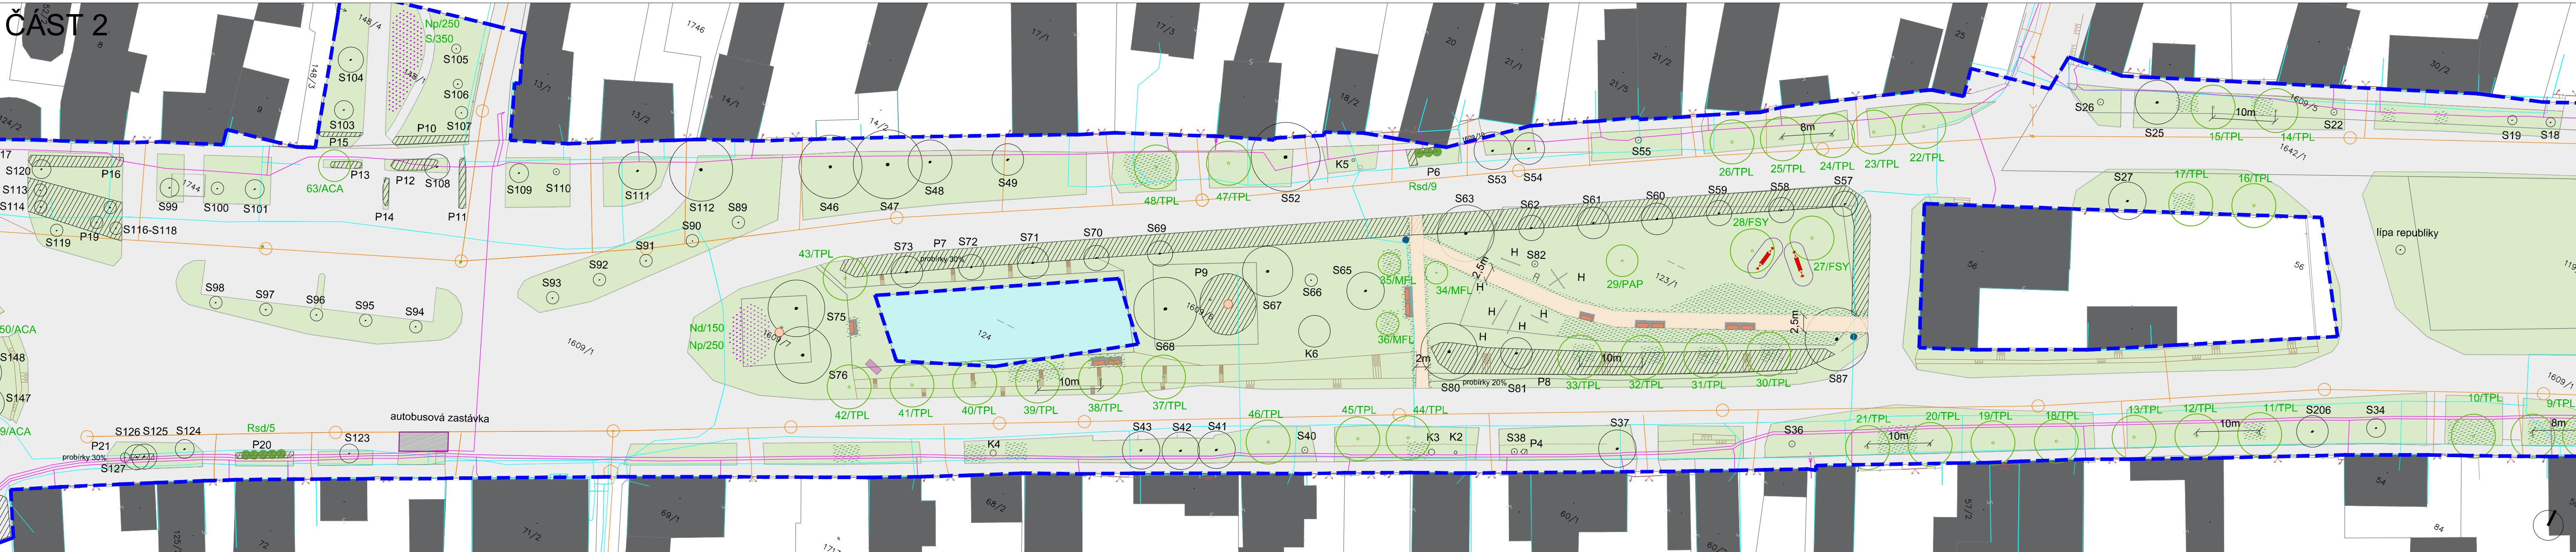

ČÁST 3



legenda

- S1 strom - stávající
 - TPL strom - nová výsadba
 - K2 keř - stávající
 - Rsd/5 keř - nová výsadba
 - P1 porosty - stávající
 - travník - stávající
 - travo-bylinný porost-navržený
 - výsadba cibulovin do travníku
 - mlat s lemem z ocelové pásoviny - navržený
 - odpadek koš navržený
 - lavička s područkami navržená
 - podesta pod lavičku z odsekové dlažby navržená
 - informační cedule stávající
 - herní prvky stávající
 - pomník
 - místo pro kontejnery na hřbitovní odpad
 - budovy
 - vodní plocha
 - komunikace
 - kanalizace
 - sítě O2
 - elektrické vedení
 - oplocení
- terén stávající
 - vjezd
 - řešené území
 - hranice parcel
 - parcelní číslo
- prvky realizované mimo projekt
- houpací lavičky
 - houpací síť s dopadovou plochou

LISTNATÉ STROMY

- TPL *Tilia platyphyllos*/lípa velkolistá
- FSY *Fagus sylvatica*/buk lesní
- PAV *Prunus avium*/třešeň plačí
- PAP *Prunus avium* 'Plena'/třešeň plačí
- MFL *Malus floribunda*/jablono mnohokvětá
- ACA *Acer campestre*/javor babyka

LISTNATÉ KEŘE

- Rsd *Rosa* 'Souvenir de Baden Baden'/růže sadová
- Bse *Buxus sempervirens*/zimostráz obecný
- Vop *Viburnum opulus*/kalina obecná
- Vpl *Viburnum plicatula*/kalina japonská

CIBULOVINY

- S *Scilla sibirica*/ladoňka sibiřská
- Nd *Narcissus* 'Dutch Master'/narcis
- Np *Narcissus poeticus*/narcis bílý

KÓTOVÁNÍ V METRECH
NEJEDNÁ O SOULAD S TĚMTO VÝKRESU JE TECHNICKÁ ZPRÁVA.
VŠEČERÉ NEJASNOSTI ČI PŘÍPADNÉ ZMĚNY OPROTI PROJEKTU
JE NUTNO KONZULTOVAT S AUTORY PROJEKTU
VŠEČERÉ ROZMĚRY JE NUTNÉ OVĚRIT V TERÉNU DLE
STÁVAJÍCÍHO STAVU

AKCE:
**REVITALIZACE ZELEŇ
V INTRAVILÁNU OBCE NEUMĚTĚLY**

OBJEDNATEL:
OBEC NEUMĚTĚLY
Přibramská 43
267 24 Neumětely
IČ: 00239577

STUPEŇ:
DOKUMENTACE PRO PROVEDENÍ STAVBY

ZHOTOVITEL:
ING. MARTINA FOREJTOVÁ
Lindrova 12, 180 00 Praha 8
Tel: 603 365 158 E-mail: contact@land05.cz
IČ: 6779422
DIČ: CZ276212012

ZODPOVĚDNÝ PROJEKTANT:
Ing. Martina Forejtová, ČKA 03 779

VYPRACOVAL:
Land05 atelier zahrady a krajinné architektury
Prvního gluku 34712a, 186 00 Praha 8 - Karlín
www.land05.cz
vypracoval: Ing. Martina Forejtová, Ing. Martina Havlová
Ing. Lenka Felfeliová, Ing. Ondřej Valigura

DATUM: IVI/2019 MĚŘÍTKO: 1:500

NÁZEV VÝKRESU:
NÁVES - NÁVRH

RAZÍTKO: ČÍSLO PARCE: ČÍSLO PRŮLOHY: